


QUADRO DE AREAS	
AREA DO TERRENO	10.509,80 m2
AREA DO TERREO	5.690,94 m2
AREA DO 2º PAVIMENTO	1.720,12 m2
AREA TOTAL CONSTRUIDA	7.411,06 m2
AREA LIVRE	4.818,86 m2
TAXA DE OCUPAÇÃO	54 %

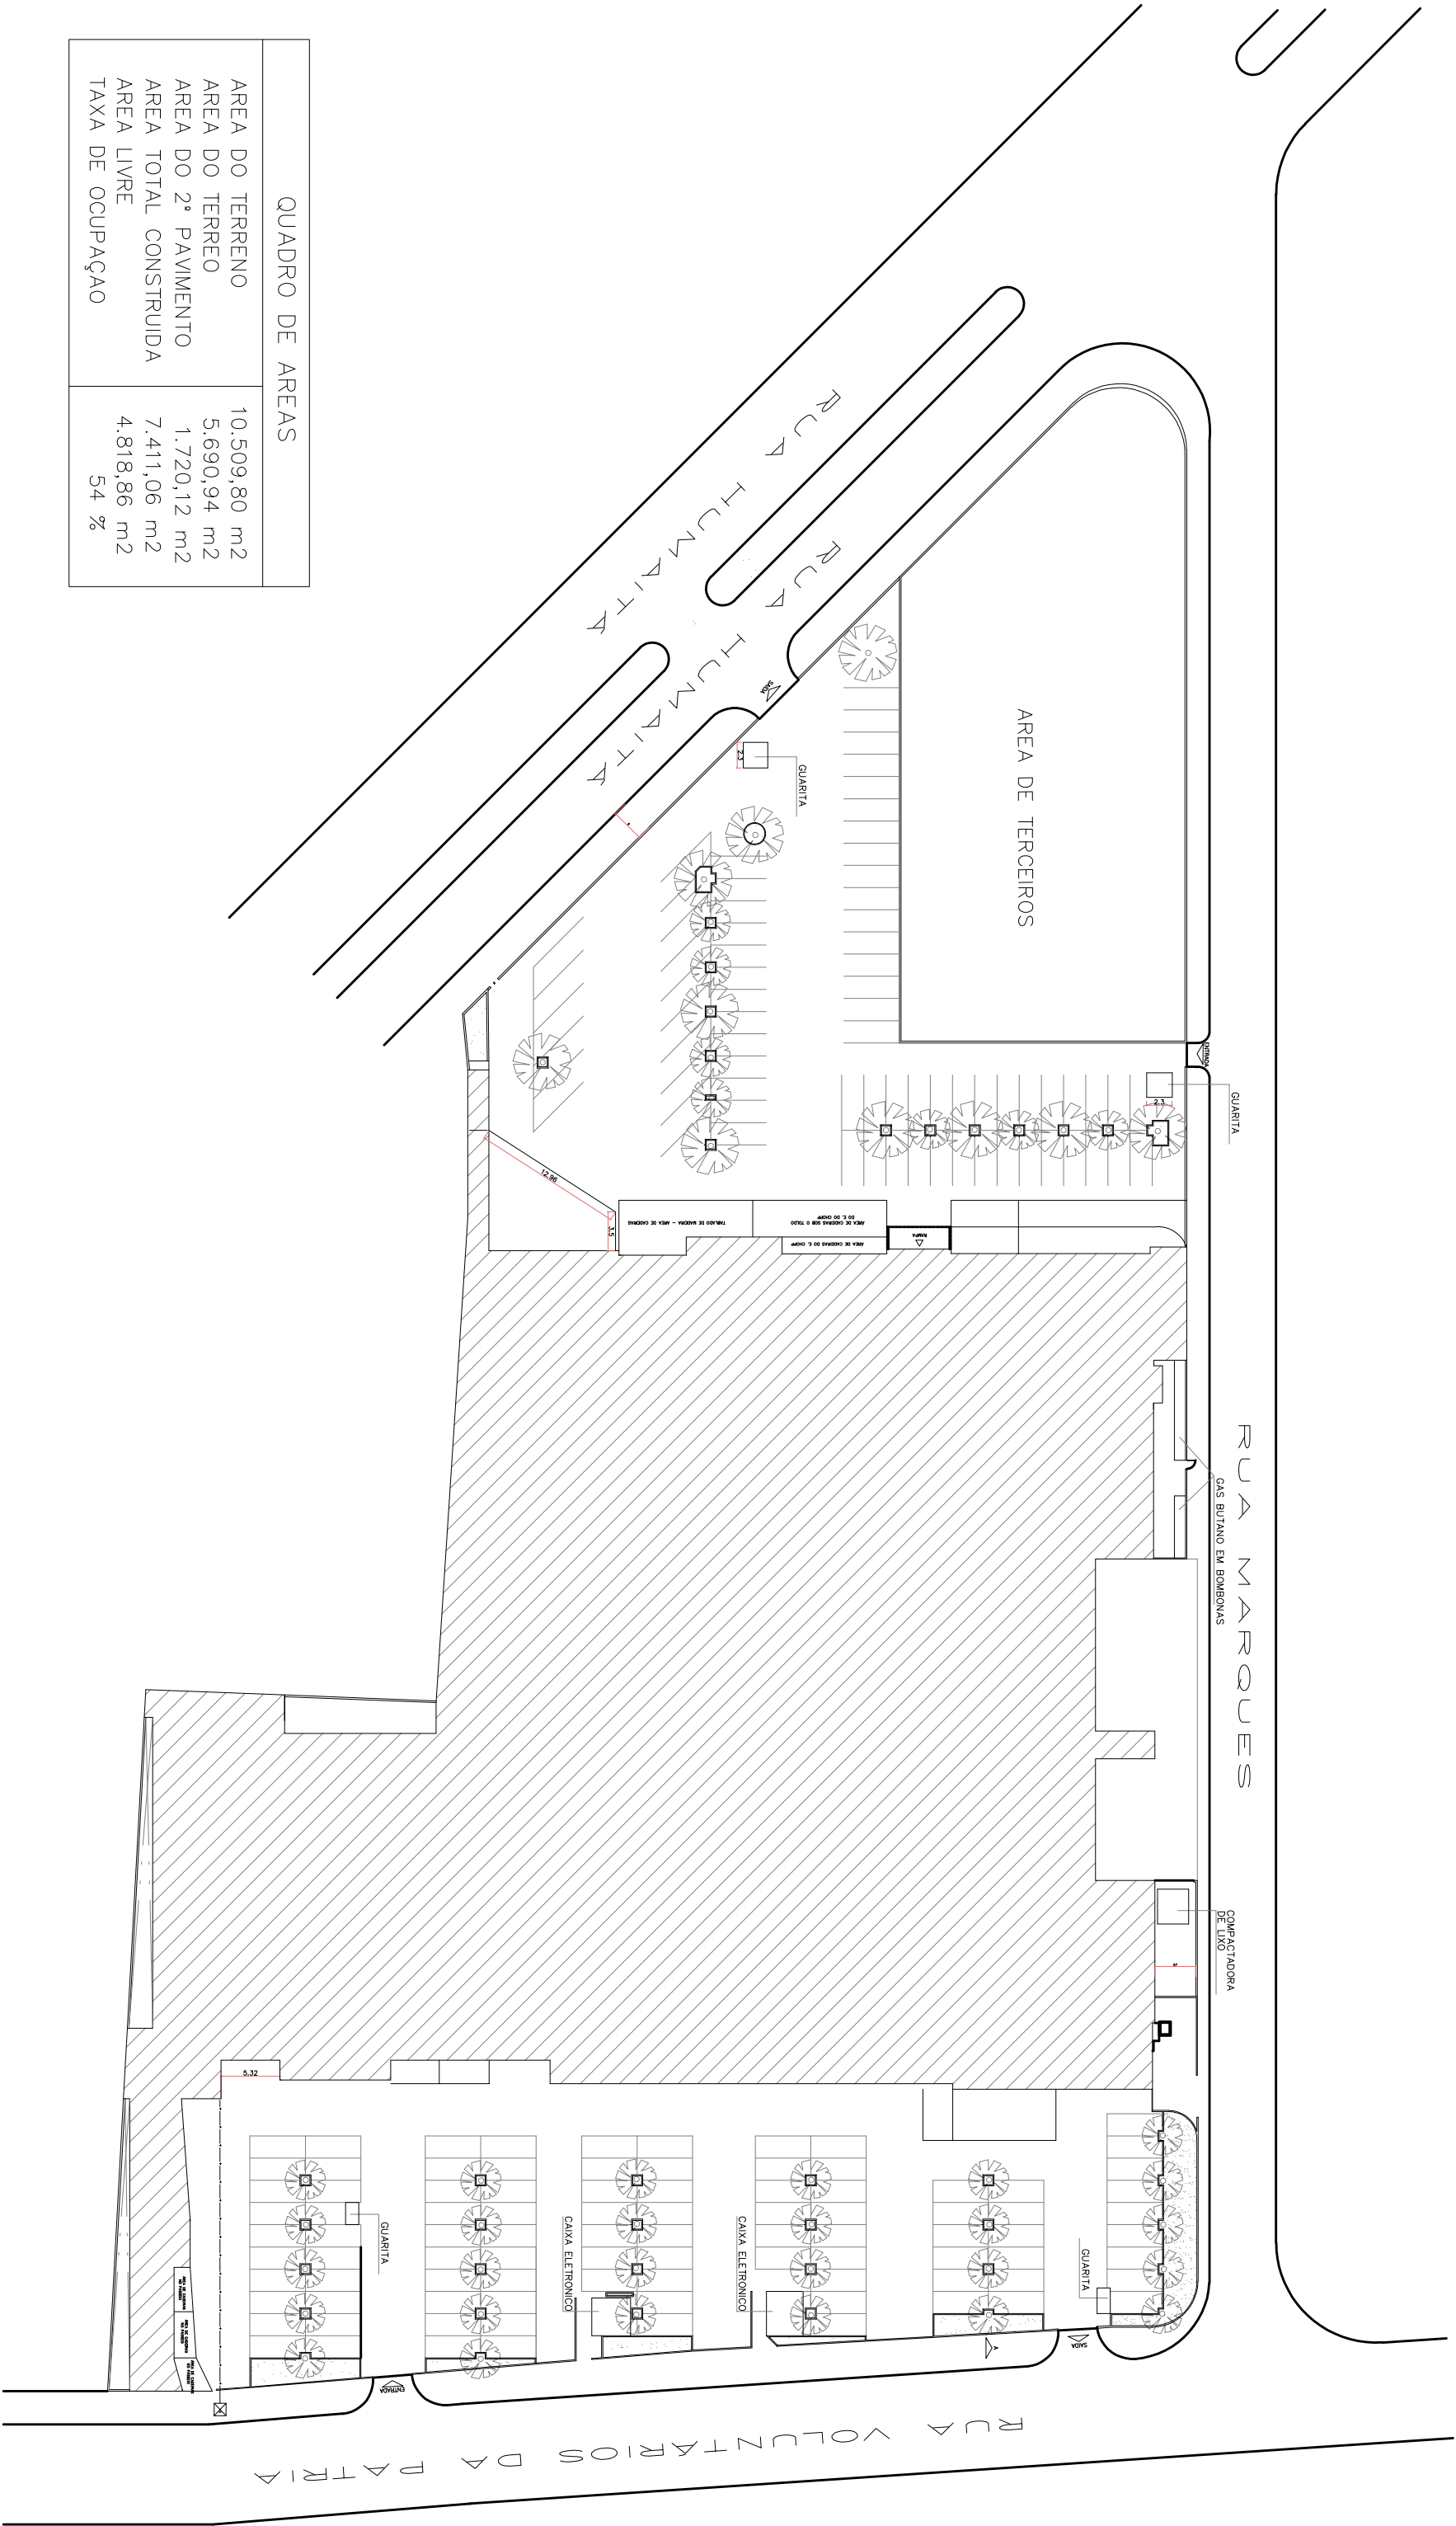

PROJETO DE SEGURANÇA CONTRA INCÊNDIO E PÂNICO
DE EDIFICAÇÃO COMERCIAL DESTINADA A HORTOMERCADO
SITUADA A RUA VOLUNTARIOS DA PATRIA Nº446
HUMAITA – RIO DE JANEIRO

DATA JUN/2003	Nº 01	TITULO SITUAÇÃO
ESCALA 1: 500		

PROPRIETARIO	
AUTOR DO PROJETO	
AUTOR DO PROJETO DE SEGURANÇA	EDUARDO DA SILVA JUNQUEIRA CBMERJ – DGSJ – 01/017

Nº DO PROCESSO	OBSERVAÇÕES
VISTOS:	

REVISÃO	RESPONSÁVEL	VISTOS	OBS:

EDUARDO JUNQUEIRA
PROJETO DE ARQUITETURA E DE SEGURANÇA CONTRA INCÊNDIO
TEL/FAX.: 2452 2956 / 9964 6149