
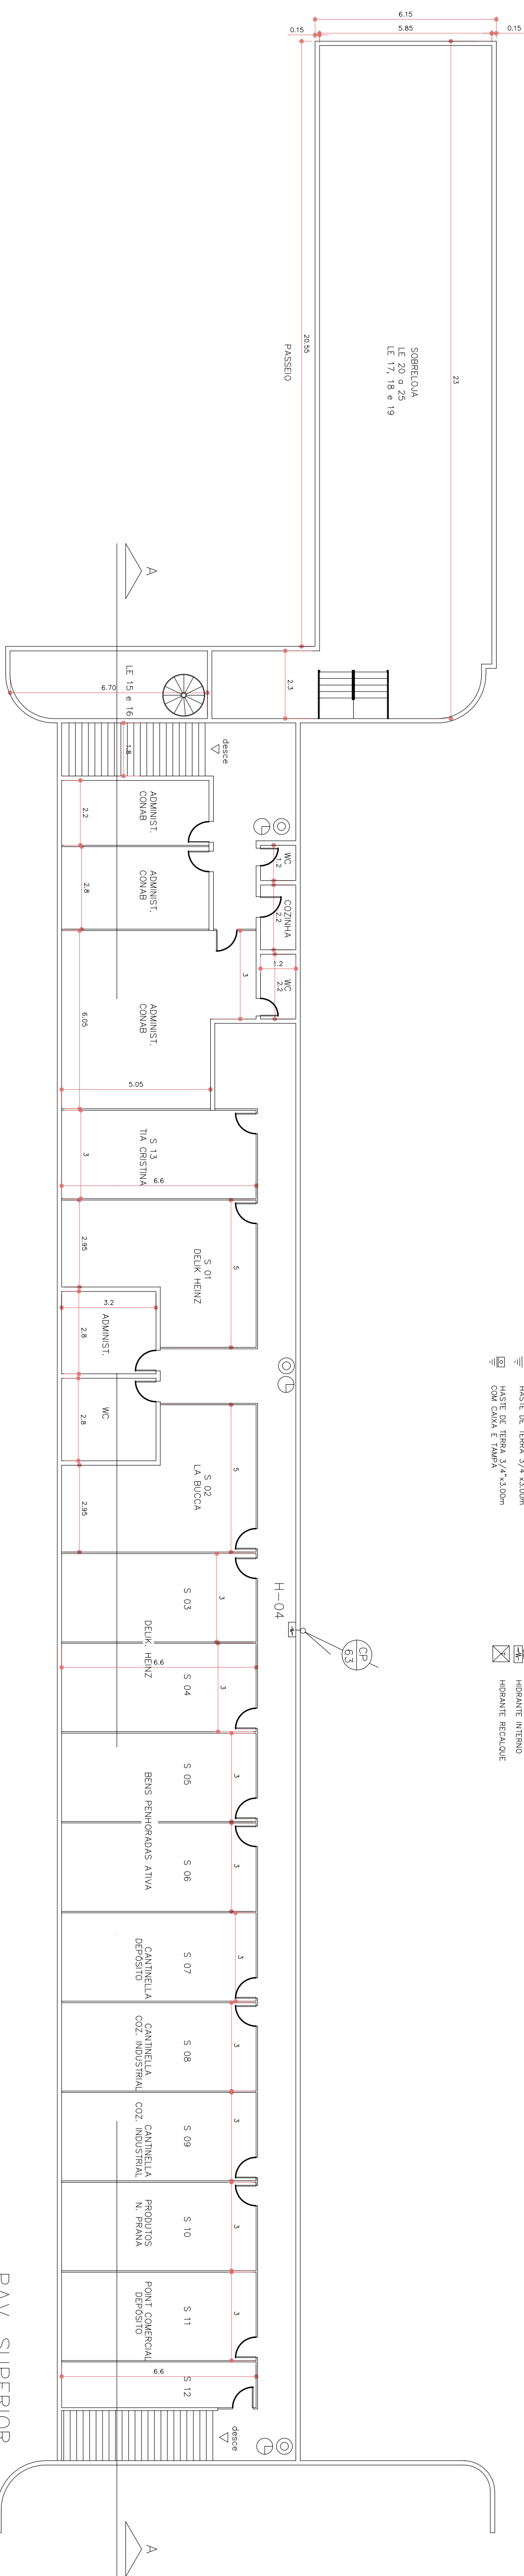


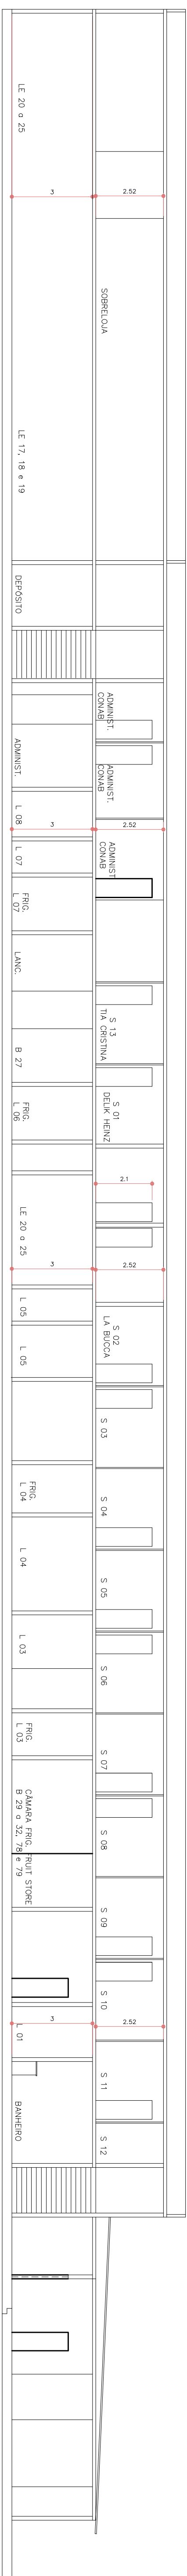

PROJETO DE SEGURANÇA CONTRA INCÊNDIO E PÂNICO DE EDIFICAÇÃO COMERCIAL DESTINADA A HORTOMERCADO SITUADA A RUA GILBERTO CARDOZO, S/Nº LEBLON — RIO DE JANEIRO		
DATA JUN/2003 ESCALA 1:100	Nº 03	TÍTULO PAY. SUPERIOR / CORTE
PROPRIETÁRIO _____		
AUTOR DO PROJETO _____		
AUTOR DO PROJETO _____		
AUTOR DE SEGURANÇA _____ EDUARDO DA SILVA JUNQUEIRA CÁMERU—0051— 01/07/72		
Nº DO PROCESSO	OBSERVAÇÕES	
VISTOS		
RESENDA		
RESPONSÁVEL	VISTOS	OBS:
EDUARDO JUNQUEIRA		
PROJETO DE ARQUITETURA E DE SEGURANÇA CONTRA INCÊNDIO TEL./FAX: 2452 2356 / 9964 6149		