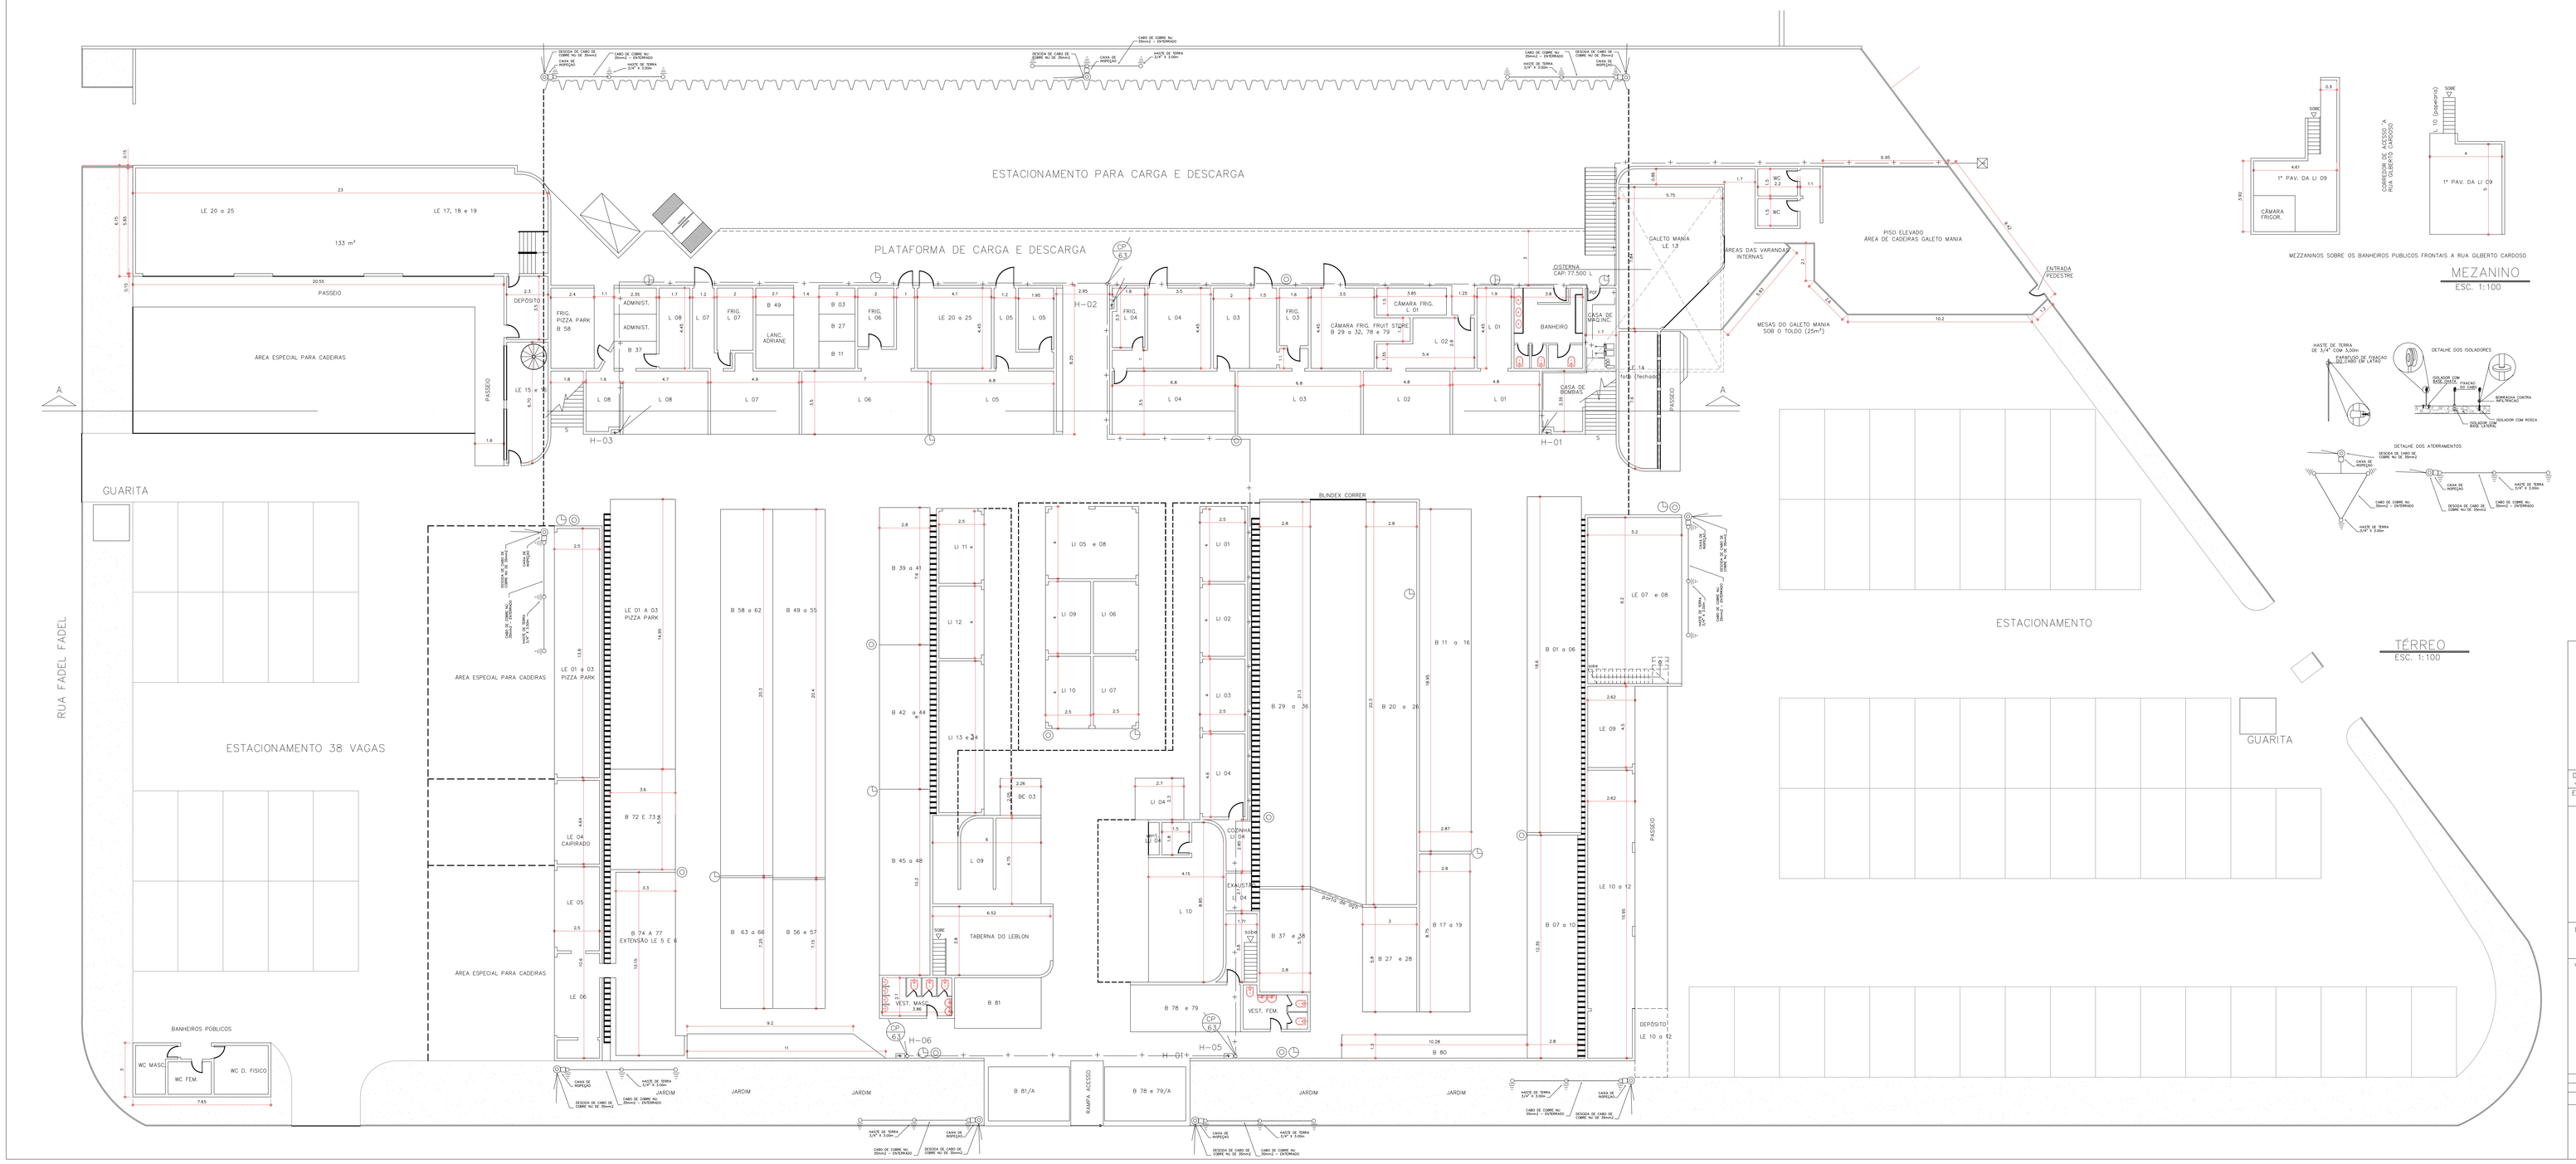

MEZANINO
ESC. 1:100

MEZANINO
ESC. 1:100

SIMBOLOGIA:

- CABO DE COBRE NU DE 35mm2 AFIMENTE
- CABO DE COBRE NU DE 35mm2 ENTERRADO
- CAPTOR TERMINAL AÉREO COM HASTE DE 0.50m
- DESCIDA DO CABO DE COBRE
- DESCIDA DO CABO DE COBRE C/TUBO DE PROTEÇÃO PVC 1"
- HASTE DE TERRA 3/4"x3.00m
- HASTE DE TERRA 3/4"x3.00m COM CAIXA C TAMPA
- EXTINTOR DE AP 10 L
- EXTINTOR DE CO² 6Kg
- EXTINTOR DE CO 4Kg (C.M.)
- EXTINTOR DE PÓ QUIMICO
- HIDRANTE INTERNO
- HIDRANTE RECALQUE

TÉRREO
ESC. 1:100

PROJETO DE SEGURANÇA CONTRA INCÊNDIO E PÂNICO DE EDIFICAÇÃO COMERCIAL DESTINADA A HORTOMERCADO SITUADA A RUA GILBERTO CARDOSO, S/Nº
LEBLON – RIO DE JANEIRO

DATA JUN/2003	Nº 02	TITULO PAV. TERREO
ESCALA 1:100		

PROPRIETARIO

AUTOR DO PROJETO

AUTOR DO PROJETO DE SEGURANÇA: EDUARDO DA SILVA JUNQUEIRA CIMERJ:- 0237 - 01/07

Nº DO PROCESSO	OBSERVAÇÕES

VISTOS:

REVISÃO	RESPONSAVEL	VISTOS	OBS:

EDUARDO JUNQUEIRA
PROJETO DE ARQUITETURA E DE SEGURANÇA CONTRA INCÊNDIO
TEL/FAX: 2452 2956 / 9964 6149