


CORTE B - B'
Esc. 1:100

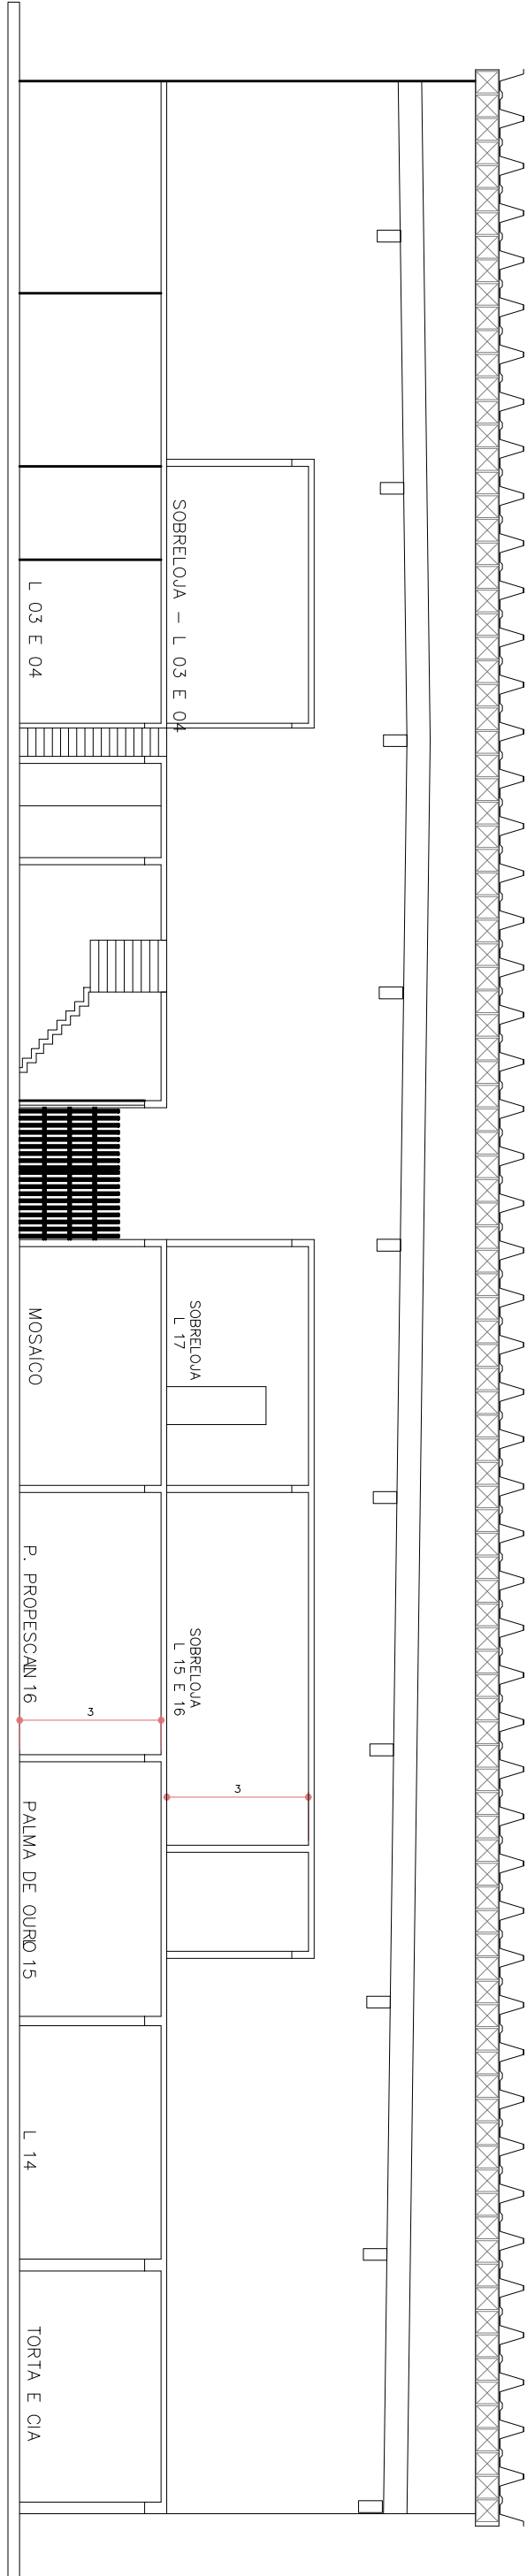

CORTE A - A'
Esc. 1:100

PROJETO DE SEGURANÇA CONTRA INCÊNDIO E PÂNICO
DE EDIFICAÇÃO COMERCIAL DESTINADA A HORTOMERCADO
SITUADA A RUA VOLUNTARIOS DA PÁTRIA Nº446
HUMAITA – RIO DE JANEIRO

DATÁ	JUN/2003	Nº	05	TÍTULO	PLANTA DE CORTE
ESCALA	1:125				

PROPRIETÁRIO	_____
AUTOR DO PROJETO	_____
AUTOR DO PROJETO DE SEGURANÇA	EDUARDO DA SILVA JUNQUEIRA CDBR-0351 – 01/2017

Nº DO PROCESSO	OBSERVAÇÕES

VISTOS:

REVISÃO	RESPONSÁVEL	VISTOS	OBS

EDUARDO JUNQUEIRA
PROJETO DE ARQUITETURA E DE SEGURANÇA CONTRA INCÊNDIO
TEL/FAX: 2452 2956 / 9964 6149