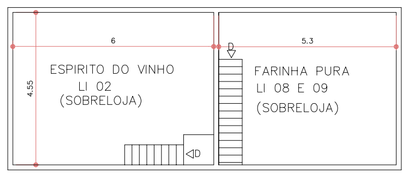

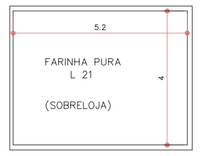

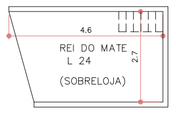

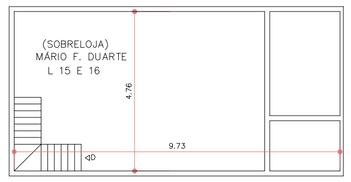

P.B. MEZANINO
ESC. 1/100

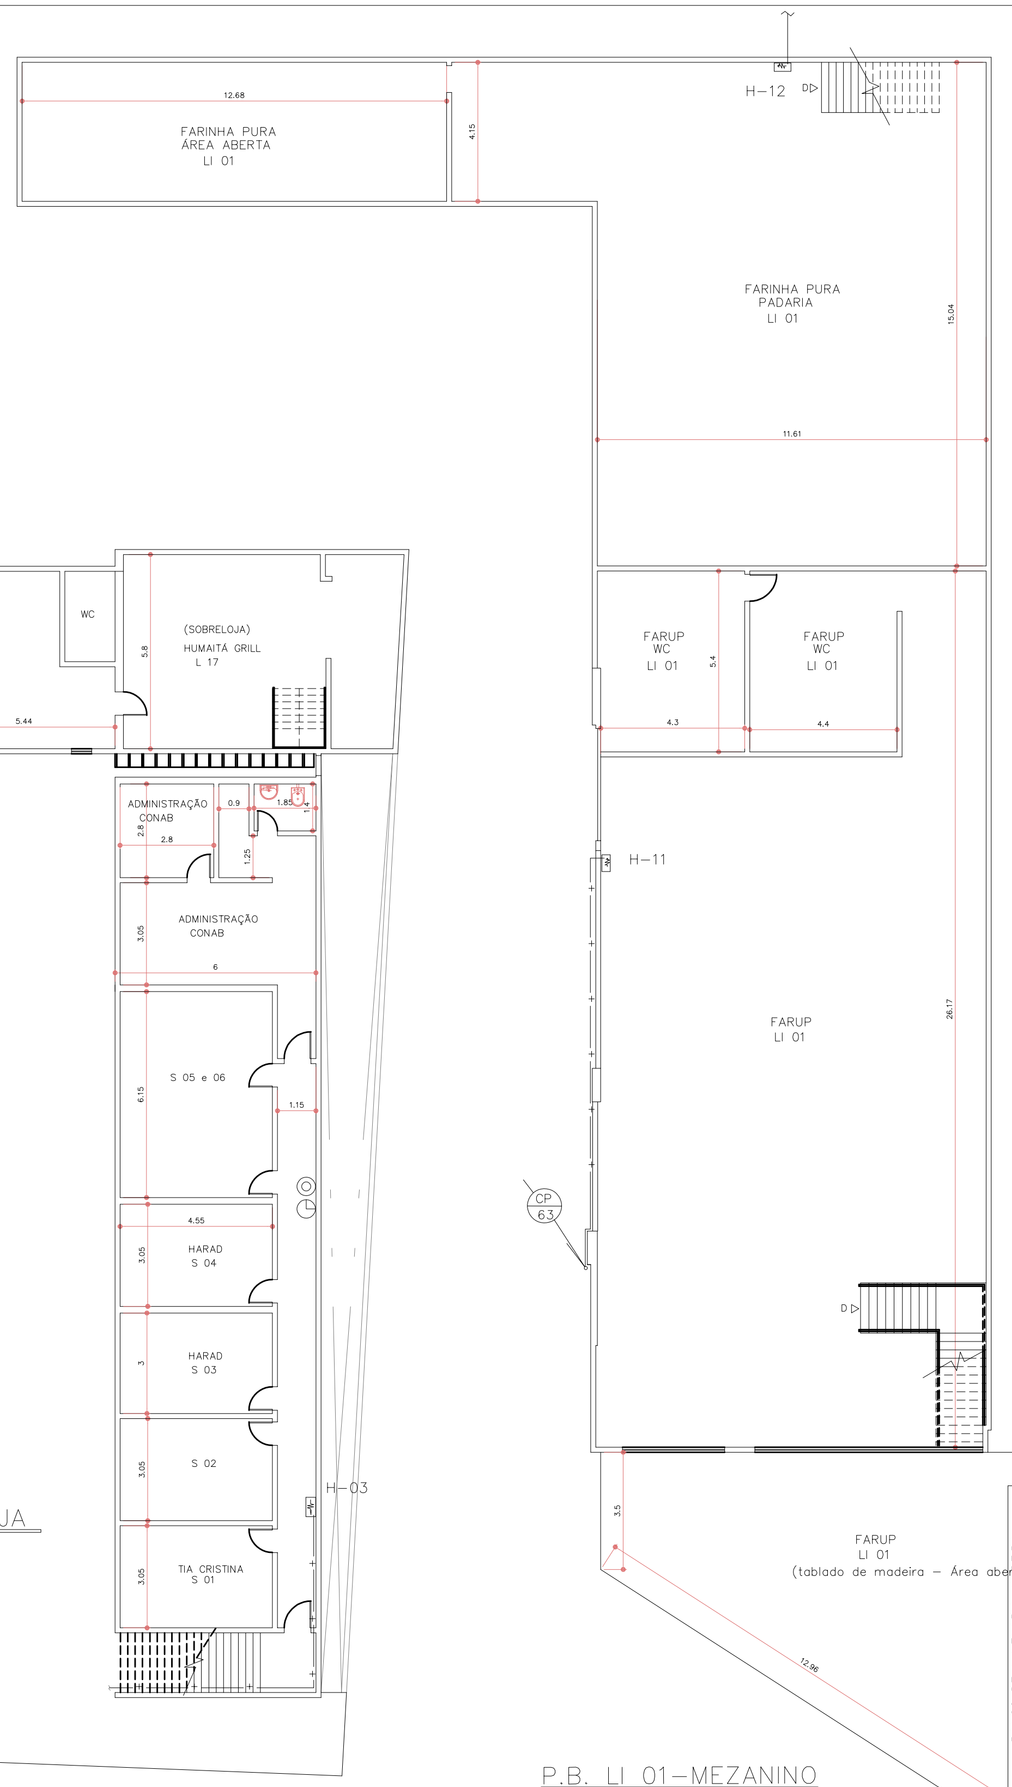

P.B.- MEZANINO
ESC. 1/100

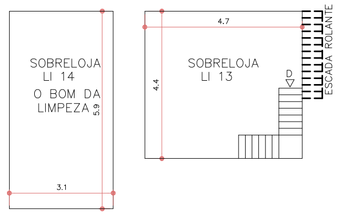

P.B.- MEZANINO
ESC. 1/100

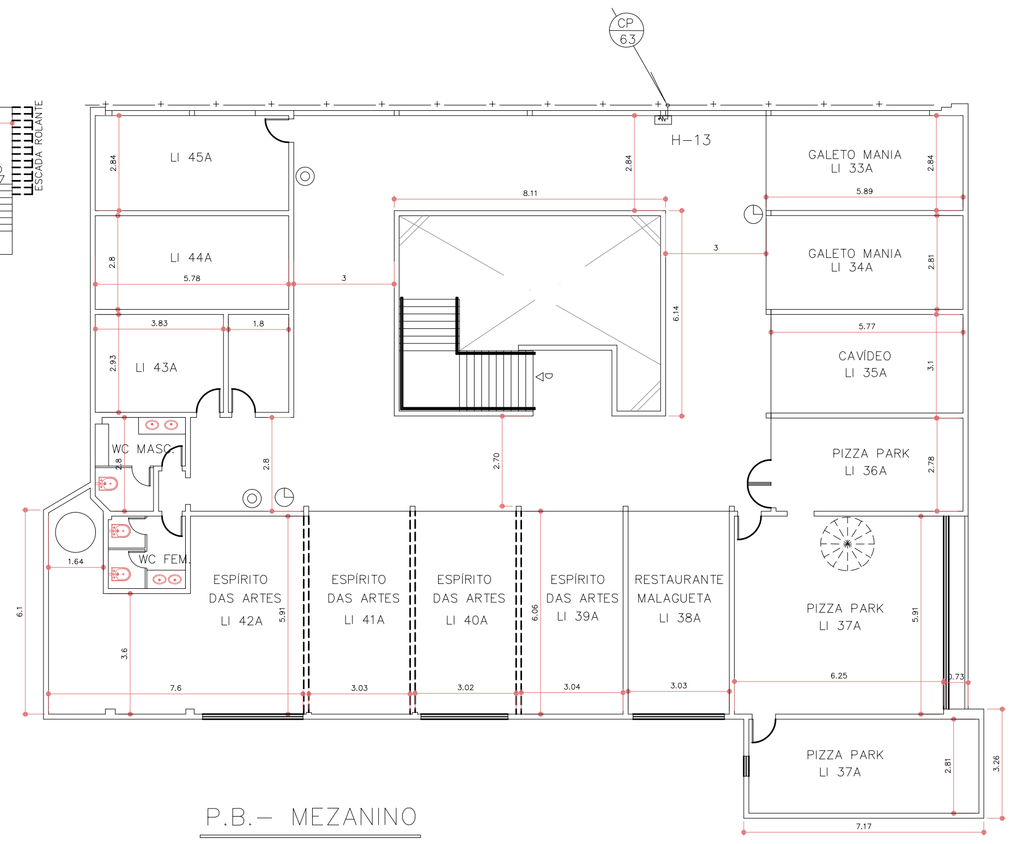

P.B.- MEZANINO
ESC. 1/100

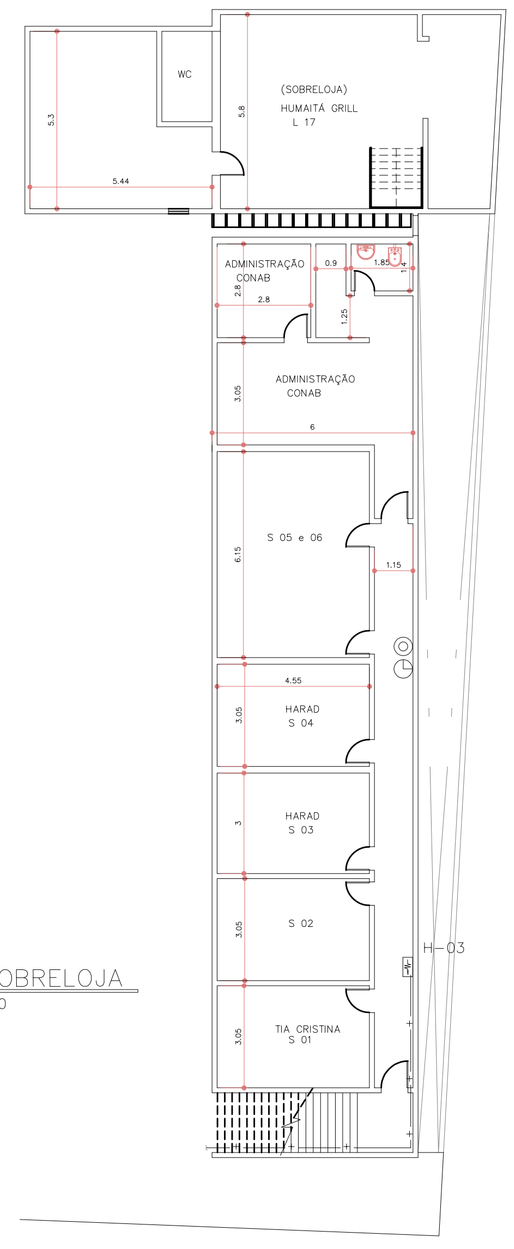

P.B. SOBRELOJA
ESC. 1/100

P.B. LI 01-MEZANINO
ESC. 1/100

SIMBOLOGIA:

- CABO DE COBRE NU DE 35mm2 APARENTE
- CABO DE COBRE NU DE 35mm2 ENTERRADO
- CAPTOR TERMINAL AEREO COM HASTE DE 0.50m
- DESCIDA DO CABO DE COBRE
- DESCIDA DO CABO DE COBRE C/TUBO DE PROTECAO PVC 1"
- HASTE DE TERRA 3/4"x3.00m
- HASTE DE TERRA 3/4"x3.00m COM CAIXA E TAMPA
- EXTINTOR DE AP 10 L
- EXTINTOR DE CO² 6Kg
- EXTINTOR DE CO 4Kg (C.M.I.)
- EXTINTOR DE PO QUIMICO
- HIDRANTE INTERNO
- HIDRANTE RECALQUE

PROJETO DE SEGURANÇA CONTRA INCÊNDIO E PÂNICO
DE EDIFICACAO COMERCIAL DESTINADA A HORTOMERCADO
SITUADA A RUA VOLUNTARIOS DA PATRIA Nº446
HUMAITA - RIO DE JANEIRO

DATA	Nº.	TITULO
JUN/2003	03	PLANTA BAIXA SOBRELOJA / MEZANINO
ESCALA 1:100		

PROPRIETARIO

AUTOR DO PROJETO

AUTOR DO PROJETO DE SEGURANÇA
EDUARDO DA SILVA JUNQUEIRA
CBMERJ- DGST - 01/017

Nº. DO PROCESSO	OBSERVACOES

VISTOS:

REVISAO	RESPONSAVEL	VISTOS	OBS:

EDUARDO JUNQUEIRA
PROJETO DE ARQUITETURA E DE SEGURANÇA CONTRA INCÊNDIO
TEL/FAX.: 2452 2956 / 9964 6149