SUPERINTENDÊNCIA REGIONAL DO DF E ENTORNO
GERÊNCIA DE FINANÇAS E ADMINISTRAÇÃO

EDITAL DO PREGÃO ELETRÔNICO CONAB N.º 03/2020

PROCESSO N.º 21226.000077/2019-23
TIPO: MENOR PREÇO

A **Companhia Nacional de Abastecimento - CONAB**, mediante o Pregoeiro designado pelo ATO DE SUPERINTENDÊNCIA SUREG/DF E ENTORNO N.º 5 de 3 de janeiro de 2020, torna público para conhecimento dos interessados que na data, horário e local abaixo indicados realizará licitação na modalidade de PREGÃO ELETRÔNICO, do tipo menor preço, modo de disputa **aberto**, conforme descrito neste Edital e seus Anexos.

O procedimento licitatório se dará na forma da Lei nº 13.303/2016 e do Regulamento de Licitações e Contratos da Conab - RLC, disponível no endereço eletrônico https://www.conab.gov.br/index.php/institucional/normativos/normas-da-organizacao, bem como, subsidiariamente de outras leis e normas aplicáveis ao certame, inclusive Lei Complementar nº 123, de 2006, e mediante as condições estabelecidas neste Edital.

DA SESSÃO PÚBLICA DO PREGÃO ELETRÔNICO:
DIA: xxx de xxxxxxx de 2020
HORÁRIO: 09:00 (horário de Brasília/DF)
ENDEREÇO ELETRÔNICO: www.comprasgovernamentais.gov.br
CÓDIGO UASG: 135.626

1. DO OBJETO

1.1. A presente licitação tem como objeto a seleção da proposta mais vantajosa para a aquisição de equipamento motorredutor cônico de 11 kw com sistema de contrarrecuo, para atender à demanda da Unidade Armazenadora de Brasília, conforme especificações, quantidades, exigências e condições, estabelecidas no Termo de Referência, Anexo I deste Edital.

1.1.1. Em caso de discordância existente entre as especificações deste objeto descritas no Catálogo de Material – CATMAT do Compras Governamentais e as especificações constantes neste Edital, **prevalecerão estas últimas.**

2. DO CREDENCIAMENTO NO SISTEMA E DA PARTICIPAÇÃO NO PREGÃO ELETRÔNICO

2.1. Poderão **participar** deste Pregão Eletrônico os interessados cujo ramo de atividade seja compatível com o objeto desta licitação, e que estiverem previamente **credenciados no Sistema de Cadastramento Unificado de Fornecedores – Sicaf, bem como perante o sistema eletrônico provido pela Secretaria de Gestão do Ministério do Planejamento, Orçamento e Gestão (SGE)**, por meio do sítio www.comprasgovernamentais.gov.br.

2.2. O **Credenciamento** é o nível básico do registro cadastral no **SICAF**, que permite a participação dos interessados na modalidade licitatória Pregão, em sua forma eletrônica.

2.2.1. O cadastro no SICAF poderá ser iniciado no Portal de Compras do Governo Federal, no sítio www.comprasgovernamentais.gov.br, com a solicitação de login e senha pelo interessado.

2.2.2. O credenciamento junto ao provedor do sistema implica a responsabilidade do licitante ou de seu representante legal e a presunção de sua capacidade técnica para realização das transações inerentes a este Pregão Eletrônico.

2.2.3. O uso da senha de acesso pelo licitante é de sua responsabilidade exclusiva, incluindo qualquer transação por ele efetuada diretamente, ou por seu representante, não cabendo ao provedor do sistema ou a CONAB responsabilidade por eventuais danos decorrentes do uso indevido da senha, ainda que por terceiros.

2.2.4. A perda da senha ou a quebra de sigilo deverão ser comunicadas imediatamente ao provedor do sistema para imediato bloqueio de acesso.

2.3. Além do credenciamento mencionado, para se ter acesso ao sistema eletrônico, **os interessados em participar deste Pregão Eletrônico deverão dispor de chave de identificação e senha pessoal, obtidas junto à SGE**, onde também deverão informar-se a respeito do seu funcionamento e regulamento e receber instruções detalhadas para sua correta utilização.

2.4. **Como condição para participação no Pregão Eletrônico**, a licitante credenciada assinalará "sim" ou "não" em campo próprio do sistema eletrônico, relativo às seguintes declarações:

a) que cumpre os requisitos estabelecidos no art. 3° da Lei Complementar nº 123, de 2006, estando apta a usufruir do tratamento favorecido estabelecido em seus arts. 42 a 49;

a.1) Será concedido tratamento favorecido para as microempresas e empresas de pequeno porte, para as sociedades cooperativas mencionadas no art. 34 da Lei nº 11.488, de 2007 e para o microempreendedor individual - MEI, nos limites previstos da Lei Complementar nº 123, de 2006.

a.2) a assinalação do campo "não" apenas produzirá o efeito de a licitante não ter direito ao tratamento favorecido previsto na Lei Complementar nº 123, de 2006, mesmo que seja qualificada como microempresa ou empresa de pequeno porte;

b) que está ciente e concorda com as condições contidas no Edital e seus anexos, bem como de que cumpre plenamente os requisitos de habilitação definidos no Edital;

c) que inexistem fatos impeditivos para sua habilitação no certame, ciente da obrigatoriedade de declarar ocorrências posteriores;

d) que não emprega menor de 18 anos em trabalho noturno, perigoso ou insalubre e não emprega menor de 16 anos, salvo menor, a partir de 14 anos, na condição de aprendiz, nos termos do art. 7°, XXXIII, da Constituição;

e) que a proposta foi elaborada de forma independente;

f) que não possui em sua cadeia produtiva, empregados executando trabalho degradante ou forçado;

g) que está ciente do cumprimento da reserva de cargos prevista em lei para pessoa com deficiência ou para reabilitado da Previdência Social e que atende às regras de acessibilidade previstas na legislação.

2.5. **Não poderão participar deste Pregão Eletrônico:**

a) a empresa cujo administrador ou sócio detentor de mais de 5% (cinco por cento) do capital social seja diretor ou empregado da Conab;

b) a empresa suspensa pela Conab, nos termos da Lei nº 13.303 de 2016 e impedida pela União, conforme disposto na Lei nº 10.520 de 2002;

c) a empresa declarada inidônea, nos termos da Lei nº 8.666 de 1993, pela União, por Estado, pelo Distrito Federal ou pela unidade federativa a que está vinculada a Conab, enquanto perdurarem os efeitos da sanção;

d) a empresa constituída por sócio de empresa que estiver suspensa com a Conab, nos termos da Lei nº 13.303 de 2016, impedida com a União, conforme disposto na Lei nº 10.520 de 2002 ou declarada inidônea, nos termos da Lei nº 8.666 de 1993;

e) a empresa cujo administrador seja sócio de empresa suspensa pela Conab, nos termos da Lei nº 13.303 de 2016, impedida com a União, conforme disposto na Lei nº 10.520 de 2002 ou declarada inidônea, nos termos da Lei nº 8.666 de 1993;

f) a empresa constituída por sócio que tenha sido sócio ou administrador de empresa suspensa pela Conab, nos termos da Lei nº 13.303 de 2016, impedida pela União, conforme disposto na Lei nº 10.520 de 2002, ou declarada inidônea, nos termos da Lei nº 8.666 de 1993, no período dos fatos que deram ensejo à sanção;

g) a empresa cujo administrador tenha sido sócio ou administrador de empresa suspensa pela Conab, nos termos da Lei nº 13.303 de 2016, impedida pela União, conforme disposto na Lei nº 10.520 de 2002 ou declarada inidônea nos termos da Lei nº 8.666 de 1993, no período dos fatos que deram ensejo à sanção;

h) a empresa que tiver, nos seus quadros de diretoria, pessoa que participou, em razão de vínculo de mesma natureza, de empresa declarada inidônea;

i) os interessados proibidos de participar de licitações e celebrar contratos administrativos, na forma da legislação vigente;

j) a sociedade estrangeira não autorizada a funcionar no País, bem como os estrangeiros que não tenham representação legal no Brasil com poderes expressos para receber citação e responder administrativa ou judicialmente;

k) a empresa que se encontre em processo de falência, concurso de credores, dissolução ou liquidação, fusão, cisão, ou incorporação;

l) as entidades empresariais que estejam reunidas em consórcio, qualquer que seja sua forma de constituição;

m) o próprio empregado ou dirigente da Conab, como pessoa física, que participe em procedimentos licitatórios na condição de licitante;

n) a quem tenha relação de parentesco, até o terceiro grau civil, com autoridade do Ministério da Agricultura, Pecuária e Abastecimento; dirigente da Conab ou empregado da Conab cujas atribuições envolvam a atuação na área responsável pela contratação;

o) empresa cujo proprietário, mesmo na condição de sócio, tenha terminado seu prazo de gestão ou rompido seu vínculo com a Conab há menos de 6 (seis) meses;

p) de empresas cujos administradores ou sócios tenham relação de parentesco, em linha reta ou colateral por consanguinidade ou afinidade até o terceiro grau, com agente público que exerça cargo em comissão ou função de confiança na CONAB, incluindo neste parentesco cônjuge ou companheiro.

3. DA PROPOSTA DE PREÇOS ELETRÔNICA E SUA VERSÃO ESCRITA

3.1. O licitante deverá registrar sua proposta de preços eletrônica, exclusivamente por meio do sistema Compras Governamentais, até a data e horário marcados para abertura da sessão, quando então encerrar-se-á automaticamente a fase de recebimento de propostas.

3.1.1. Todas as referências de tempo no Edital, no aviso e durante a sessão pública observarão o horário de Brasília – DF.

3.2. O licitante deverá informar em sua proposta eletrônica mediante o preenchimento, no sistema eletrônico, os seguintes tópicos:

a) Valor unitário e total do item;

b) Marca;

c) Fabricante e

d) Descrição detalhada do objeto: indicando, no que for aplicável, o modelo, prazo de garantia, entre outros, quando for o caso;

3.2.1. O licitante deverá cotar o preço do objeto licitatório em moeda nacional.

3.2.2. O licitante deverá consignar o valor da proposta já considerados inclusos os custos operacionais, tributos, encargos trabalhistas e previdenciários, comerciais e quaisquer outras despesas que incidam ou venham a incidir, direta ou indiretamente, sobre o objeto desta licitação e que influenciem na formação do preço da proposta.

3.2.3. Por ocasião do registro de sua proposta de preços no site Compras Governamentais, o licitante deverá realizar as declarações previstas no item 2.4 deste Edital, assinalando, para tanto, os campos específicos do sistema eletrônico em apreço.

3.2.4. Quando couber, o licitante deverá declarar, para cada item, em campo próprio do sistema Compras Governamentais, se o produto ofertado é manufaturado nacional beneficiado por critérios de margem de preferência, caso haja indicação, neste aspecto, no Termo de Referência.

3.2.5. A declaração falsa relativa ao cumprimento dos requisitos de habilitação, à conformidade da proposta ou ao enquadramento como microempresa ou empresa de pequeno porte sujeitará o licitante às sanções previstas neste Edital.

3.3. As propostas eletrônicas ficarão disponíveis no sistema eletrônico.

3.3.1. Qualquer elemento que possa identificar o licitante importa desclassificação da proposta, sem prejuízo das sanções previstas neste Edital.

3.3.2. Até a abertura da sessão, o licitante poderá retirar ou substituir a proposta anteriormente encaminhada.

3.3.3. As propostas terão validade de no mínimo 60 (sessenta) dias contados da data de abertura da sessão pública estabelecida no preâmbulo deste Edital.

3.4. A proposta elaborada em desacordo com este Edital e Anexos poderá ser desclassificada, após observado o disposto no subitem 20.4 deste Edital.

3.5. Todas as especificações do objeto contidas na proposta vinculam a Contratada.

3.6. O licitante será responsável por todas as transações que forem efetuadas em seu nome no sistema eletrônico, assumindo como firmes e verdadeiras suas propostas e lances.

3.7. O encaminhamento eletrônico da **versão escrita da Proposta de Preços** do licitante vencedor, para a apresentação **conforme subitem 9.1 deste Edital**, deverá conter, em especial, as seguintes informações:

a) as **especificações do produto**, conforme apresentado no Termo de Referência;

b) **o preço unitário e global do item,** em algarismos e por extenso (havendo discordância entre os valores expressos em algarismos e por extenso, serão considerados estes últimos, devendo o Pregoeiro proceder às correções necessárias);

c) **o prazo de validade da proposta, de no mínimo 60 (sessenta) dias corridos**, a contar da data de sua apresentação. Na ausência de indicação expressa do prazo de validade, considerar-se-á tacitamente indicado o prazo de 60 dias;

d) **a declaração expressa** de que nos preços cotados **estão incluídos todos os custos necessários ao fornecimento do produto objeto deste pregão**, inclusive, todos os impostos (IOF e outros), tributos, encargos trabalhistas, previdenciários, comerciais, fiscais e quaisquer outras despesas que incidam ou venham a sobre ele incidir, nada mais sendo lícito pleitear a esse título;

e) **a declaração expressa** de que se responsabiliza pela **entrega do produto** no prazo estabelecido no Termo de Referência;

f) **os seguintes dados da licitante: Razão Social, endereço, telefone, e-mail, número do CNPJ/MF, banco, agência, número da conta-corrente e praça de pagamento.**

3.7.1. A proposta de preços descrita no subitem anterior deverá ser redigida em língua portuguesa, datilografada ou digitada, em uma via, em papel timbrado da licitante, redigida em linguagem clara, sem emendas, rasuras ou entrelinhas que impeçam sua perfeita compreensão, devidamente datada, assinada na última folha e rubricada nas demais pelo representante legal da licitante.

3.8. Decorrido o prazo de validade das propostas, sem convocação para assinatura do Contrato, ficam os licitantes liberados dos compromissos assumidos.

4. DA ABERTURA DA SESSÃO E DA CLASSIFICAÇÃO PRELIMINAR DAS PROPOSTAS

4.1. A abertura da sessão pública deste Pregão, conduzida pelo Pregoeiro, ocorrerá na data e na hora indicadas no preâmbulo deste Edital, no sítio **www.comprasgovernamentais.gov.br**.

4.2. Durante a sessão pública, a comunicação entre o Pregoeiro e os licitantes ocorrerá exclusivamente mediante troca de mensagens, em campo próprio do sistema eletrônico.

4.3. O Pregoeiro, anteriormente ao início da fase de lances, verificará, previamente, as propostas apresentadas e desclassificará, motivadamente, aquelas que não estejam em conformidade com os requisitos estabelecidos neste Edital, contenham vícios insanáveis ou não apresentem as especificações técnicas principais, exigidas no Termo de Referência.

4.3.1. A não desclassificação preliminar da proposta não impede o seu julgamento definitivo em sentido contrário, levado a efeito na fase de aceitação.

4.4. **Somente os licitantes com propostas preliminarmente classificadas participarão da fase de lances.**

4.5. Quando do registro das propostas no Sistema Eletrônico, os licitantes deverão observar a orientação estabelecida pelo Ministério do Planejamento, Orçamento e Gestão, no sentido de incluir o detalhamento do objeto ofertado no campo "Descrição Detalhada do Objeto".

4.5.1. A ausência do detalhamento do objeto no citado campo não acarretará a desclassificação da proposta da licitante, podendo tal falha ser sanada mediante realização de diligência destinada a esclarecer ou complementar as informações.

5. DA FORMULAÇÃO DOS LANCES

5.1. Aberta à etapa competitiva, os licitantes poderão registrar lances exclusivamente por meio do sistema eletrônico, sendo o licitante imediatamente informado do seu recebimento e respectivo horário de registro e valor.

5.2. Os licitantes poderão oferecer lances sucessivos, observado o horário fixado para a abertura da sessão e as regras estabelecidas no Edital, contendo cada lance no máximo 02 (duas) casas decimais, relativas à parte dos centavos.

5.3. Os licitantes somente poderão oferecer lances inferiores aos últimos por eles ofertados e registrados pelo sistema.

5.4. O intervalo entre lances enviados pelo mesmo licitante não poderá ser inferior a 20 (vinte) segundos.

5.4.1. Os lances enviados em desacordo com o subitem anterior serão descartados automaticamente pelo sistema.

5.5. Não serão aceitos dois ou mais lances de mesmo valor, prevalecendo aquele que for recebido e registrado em primeiro lugar.

5.6. Durante o transcurso da sessão pública, os licitantes serão informados, em tempo real, do valor do menor lance registrado, vedada a identificação dos licitantes.

5.7. Durante a fase de lances, o Pregoeiro poderá excluir, justificadamente, lance cujo valor seja manifestamente inexequível.

5.8. O encerramento do item para lances será decidido pelo Pregoeiro, que informará, com antecedência de 1 a 60 minutos, o prazo para início do tempo de iminência.

5.9. Decorrido o prazo fixado pelo Pregoeiro, o sistema eletrônico encaminhará aviso de fechamento iminente dos lances, após o que transcorrerá período de tempo de até 30 (trinta) minutos, aleatoriamente determinado pelo sistema, findo o qual será automaticamente encerrada a fase de recepção lances.

5.10. Caso o licitante não apresente lances, concorrerá com o valor de sua proposta e, na hipótese de desistência de apresentar outros lances, valerá o último lance por ele ofertado, para efeito de ordenação das propostas.

6. DO BENEFÍCIO ÀS MICROEMPRESAS E EMPRESAS DE PEQUENO PORTE

6.1. Encerrada a etapa de lances será efetivada a verificação automática, junto à Receita Federal, do porte da entidade empresarial. O sistema identificará em coluna própria as licitantes qualificadas como microempresas ou empresas de pequeno porte, procedendo à comparação com os valores da primeira colocada, se esta for empresa de maior porte, assim como das demais classificadas, para o fim de aplicar-se o disposto nos arts. 44 e 45 da LC nº 123, de 2006, regulamentado pelo Decreto nº 8.538, de 2015.

6.2. Será concedido tratamento favorecido para as microempresas e empresas de pequeno porte, para as sociedades cooperativas mencionadas no art. 34 da Lei nº 11.488, de 2007 e para o microempreendedor individual - MEI, nos limites previstos da Lei Complementar nº 123, de 2006.

6.3. Após a fase de lances, se a proposta mais bem classificada não tiver sido apresentada por microempresa ou empresa de pequeno porte e houver proposta de microempresa ou empresa de pequeno porte que seja igual ou até 5% (cinco por cento) superior à proposta mais bem classificada será considerado empate ficto, ao que se procederá da seguinte forma:

6.3.1. a microempresa ou a empresa de pequeno porte mais bem classificada poderá, no prazo de 5 (cinco) minutos contados do envio da mensagem automática pelo sistema, apresentar uma última oferta, obrigatoriamente inferior à proposta do primeiro colocado, situação em que, atendidas as exigências habilitatórias e observado o valor estimado para a contratação, poderá ser adjudicado em seu favor o objeto deste Pregão;

6.3.2. Caso a licitante qualificada como microempresa ou empresa de pequeno porte melhor classificada desista ou não se manifeste no prazo estabelecido, na forma do subitem anterior, o sistema, de forma automática, convocará os licitantes remanescentes que porventura se enquadrem na situação descrita neste item, na ordem classificatória, para o exercício do mesmo direito, no prazo estabelecido no subitem anterior;

6.3.3. no caso de equivalência dos valores apresentados pelas microempresas ou empresas de pequeno porte que se encontrem no intervalo estabelecido neste item, o sistema fará um sorteio eletrônico, definindo e convocando automaticamente a vencedora para o encaminhamento da oferta final do desempate;

6.3.4. o convocado que não apresentar proposta dentro do prazo de 5 (cinco) minutos, controlados pelo Sistema, decairá do direito previsto nos art. 44 e 45 da Lei Complementar n.º 123/2006;

6.3.5. na hipótese de não contratação nos termos previstos neste item, o procedimento licitatório prossegue com os demais licitantes.

7. DA NEGOCIAÇÃO

7.1. Após o encerramento da etapa de lances da sessão pública, o Pregoeiro deverá, via sistema, encaminhar contraproposta diretamente ao licitante que tenha apresentado o lance mais vantajoso, observado o critério de julgamento e o valor estimado para a contratação.

7.2. A negociação será realizada por meio do sistema, podendo ser acompanhada pelos demais licitantes.

8. DA DESCONEXÃO

8.1. Incumbirá ao licitante acompanhar as operações no sistema eletrônico durante a sessão pública do Pregão, **ficando responsável pelo ônus decorrente da perda de negócios diante da inobservância de qualquer mensagem emitida pelo sistema ou de sua desconexão.**

8.2. Se ocorrer a desconexão do Pregoeiro no decorrer da etapa de lances e o sistema eletrônico permanecer acessível aos licitantes, os lances continuarão sendo recebidos, sem prejuízo dos atos realizados.

8.3. No caso da desconexão do Pregoeiro persistir por tempo superior a 10 (dez) minutos, a sessão do Pregão será suspensa e terá reinício somente após comunicação expressa do Pregoeiro, aos participantes, no sítio www.comprasgovernamentais.gov.br.

9. DO ENVIO E DA ACEITABILIDADE DA PROPOSTA DE PREÇOS

9.1. O licitante classificado provisoriamente em primeiro lugar deverá encaminhar eletronicamente a versão escrita de sua Proposta de Preços adequada ao último lance e à negociação realizada, na forma do item 3.7 deste Edital, em até 2 (duas) horas após a solicitação do Pregoeiro, preferencialmente em arquivo único, por meio da opção "Enviar Anexo" do sistema Compras Governamentais.

9.1.1. Em conjunto com a versão escrita da Proposta de Preços, a licitante detentora da melhor oferta também deverá encaminhar eletronicamente os documentos que comprovem sua condição de habilitação, nos moldes do que determina o título 10 deste Edital, no mesmo prazo e forma estipulados no item 9.1, qual seja, via sistema, por meio do campo "Anexo de Proposta" e em até 02 (duas) horas da convocação do anexo.

9.1.2. Em caso de aceitação da proposta e habilitação do fornecedor, os originais ou cópias autenticadas dos documentos remetidos por meio do sistema Compras Governamentais deverão ser encaminhados fisicamente à Conab, na forma estabelecida no item 10.1.1 deste Edital.

9.1.3. O licitante que abandonar o certame, deixando de enviar a documentação solicitada, será desclassificado e sujeitar-se-á às sanções previstas neste Edital.

9.2. Encaminhada a proposta, o pregoeiro, pelo critério de menor preço global do item, a examinará, em conjunto com a área demandante, quanto à compatibilidade do preço

ofertado com o valor estimado constante no Termo de Referência, a sua exequibilidade e ao seu cumprimento às especificações técnicas do objeto.

9.2.1. Com vistas à análise da proposta de preços e dos documentos habilitatórios referenciados no Título 10 deste Edital, o Pregoeiro poderá suspender a sessão do certame, informando no "chat" a nova data e horário para a sua continuidade.

9.2.2. O Pregoeiro poderá solicitar parecer de técnicos pertencentes ao quadro de pessoal da CONAB ou, ainda, de pessoas físicas ou jurídicas estranhas a ele, para orientar a sua decisão.

9.2.3. **Será considerado aceita a proposta de preços do licitante que oferecer o menor preço conforme disposto no caput do item 9.2 e que atender as exigências editalícias.**

9.2.4. Não se considerará qualquer oferta de vantagem não prevista neste Edital, inclusive financiamentos subsidiados ou a fundo perdido.

9.2.5. Não serão aceitas propostas com valores superiores ao estimado ou com preços manifestamente inexequíveis.

9.2.5.1. Considerar-se-á inexequível a proposta que não venha a ter demonstrada sua viabilidade, por meio de documentação que comprove que os custos envolvidos na contratação são coerentes com os de mercado do objeto deste Pregão.

9.2.5.2. Considera-se inexequível a proposta que apresente preços global ou unitários simbólicos, irrisórios ou de valor zero, incompatíveis com os preços de mercado, exceto quando se referirem a materiais e instalações de propriedade do próprio licitante, para os quais ele renuncie a parcela ou à totalidade da remuneração.

9.2.5.3. Para todos os efeitos legais e de direito, serão consideradas nulas e sem nenhum efeito as inserções às propostas de anexos ou dados não exigidos neste Edital, tais como: "condições gerais", "cláusulas contratuais" etc.

9.2.6. Se o lance ou a proposta de menor valor não forem aceitos ou se o licitante desatender às exigências habilitatórias, o pregoeiro examinará o lance ou proposta subsequente, verificando a sua aceitabilidade e procedendo à sua habilitação, na ordem de classificação, e assim sucessivamente, até a apuração de um lance ou proposta que atenda ao edital.

9.2.7. Ocorrendo a situação a que se refere o item anterior, o pregoeiro poderá encaminhar, por meio do sistema eletrônico, contraproposta ao licitante que apresentou o lance mais vantajoso, com o fim de negociar a obtenção de melhor preço, vedada a negociação em condições diversas das previstas neste Edital.

9.2.8. **Sempre que a proposta não for aceita, e antes de o Pregoeiro passar à subsequente, deverá ser procedida nova verificação, pelo sistema, da eventual ocorrência do empate ficto, previsto nos art. 44 e 45 da LC nº 123, de 2006, seguindo-se a disciplina antes estabelecida para aceitação da proposta subsequente.**

9.2.9. No caso de haver empate entre propostas comerciais que atendam integralmente as condições/exigências editalícias será procedido sorteio, observado o disposto no art. 45, § 2.º, da Lei n.º 8.666/93.

10. DA HABILITAÇÃO

10.1. **Encerrada a etapa de lances da sessão pública e a negociação,** o licitante detentor da melhor proposta ou lance, na forma do item 9.1, encaminhará, via sistema, a documentação de habilitação à Conab, em conjunto com sua Proposta de Preços, no prazo máximo de 02 (duas) horas após a solicitação do Pregoeiro.

10.1.1. Em caso de aceitação da proposta e habilitação do fornecedor, os documentos originais ou cópias autenticadas referentes à habilitação enviada via sistema Compras Governamentais, juntamente a Proposta de Preços atualizada, deverão ser encaminhados no **prazo de até 48 (quarenta e oito) horas, a contar da solicitação do Pregoeiro,** à Gerência de Finanças e Administração – GEFAD/DF, em envelope

fechado, no endereço SIA TRECHO 5 LOTES 300/400 CEP: 71.205-050 - com, no mínimo, os seguintes dizeres em sua parte externa e frontal:

COMPANHIA NACIONAL DE ABASTECIMENTO

GERÊNCIA DE FINANÇAS E ADMINISTRAÇÃO

PREGÃO ELETRÔNICO Nº 03/2020

ENVELOPE COM DOCUMENTAÇÃO DE HABILITAÇÃO E PROPOSTA COMERCIAL

RAZÃO SOCIAL E CNPJ

10.2. A habilitação da licitante será verificada por meio do SICAF e dos documentos complementares elencados no item 10.4.

10.3. A licitante já regularmente cadastrada e habilitada parcialmente no Sistema de Cadastramento Unificado de Fornecedores, ficará dispensada de apresentar os documentos relacionados nos subitens 10.4.1, 10.4.2 e 10.4.3 "b", quando os registros no SICAF correlatos a estes documentos estiverem válidos, completos e regulares

10.4. Para a habilitação, a licitante detentora da melhor oferta, deverá apresentar os seguintes documentos complementares, observando-se, para tanto, a exceção prevista no item anterior:

10.4.1. Relativos à Habilitação Jurídica:

a) no caso de:

a.1) empresário individual: inscrição no Registro Público de Empresas Mercantis, a cargo da Junta Comercial da respectiva sede;

a.2) microempreendedor individual – MEI: Certificado da Condição de Microempreendedor Individual - CCMEI, cuja aceitação ficará condicionada à verificação da autenticidade no sítio www.portaldoempreendedor.gov.br;

a.3) sociedade empresária/comercial ou empresa individual de responsabilidade limitada - EIRELI: ato constitutivo, estatuto ou contrato social em vigor, devidamente registrado na Junta Comercial da respectiva sede, e, no caso de sociedades por ações, acompanhado de documento comprobatório de seus administradores;

a.4) sociedade simples: inscrição do ato constitutivo no Registro Civil das Pessoas Jurídicas do local de sua sede, acompanhada de prova da indicação dos seus administradores;

a.5) microempresa ou empresa de pequeno porte: certidão expedida pela Junta Comercial ou pelo Registro Civil das Pessoas Jurídicas, conforme o caso, que comprove a condição de microempresa ou empresa de pequeno porte, segundo determinado pelo Departamento de Registro Empresarial e Integração – DREI;

a.6) cooperativa: ata de fundação e estatuto social em vigor, com a ata da assembleia que o aprovou, devidamente arquivado na Junta Comercial ou inscrito no Registro Civil das Pessoas Jurídicas da respectiva sede, bem como o registro de que trata o art. 107 da Lei nº 5.764, de 1971;

a.7) empresa ou sociedade estrangeira em funcionamento no País: decreto de autorização;

a.8) participante sucursal, filial ou agência: inscrição no Registro Público de Empresas Mercantis onde opera, com averbação no Registro onde tem sede a matriz;

b) os documentos acima deverão estar acompanhados de todas as alterações ou da consolidação respectiva;

10.4.2. Relativos à Regularidade Fiscal e Trabalhista:

a) prova de inscrição no Cadastro Nacional de Pessoas Jurídicas - CNPJ ou no Cadastro de Pessoas Físicas, conforme o caso;

b) prova de regularidade fiscal perante a Fazenda Nacional, mediante apresentação de certidão expedida conjuntamente pela Secretaria da Receita Federal do Brasil (RFB) e pela Procuradoria-Geral da Fazenda Nacional (PGFN), referente a todos os créditos

tributários federais e à Dívida Ativa da União (DAU) por elas administrados, inclusive aqueles relativos à Seguridade Social, nos termos da Portaria Conjunta nº 1.751, de 02/10/2014, do Secretário da Receita Federal do Brasil e da Procuradora-Geral da Fazenda Nacional;

c) prova de inscrição no cadastro de contribuintes estadual ou municipal, se houver, relativo ao domicílio ou sede do licitante, pertinente ao seu ramo de atividade e compatível com o objeto contratual;

d) prova de regularidade perante a Fazenda Estadual e a Municipal, do domicílio ou sede da licitante, na forma da lei;

e) prova de regularidade perante a Seguridade Social (INSS) e perante o Fundo de Garantia por Tempo de Serviço (FGTS) demonstrando situação regular no cumprimento dos encargos sociais instituídos por lei; e

f) prova de inexistência de débitos inadimplidos perante a Justiça do Trabalho, mediante a apresentação de certidão negativa ou positiva com efeito de negativa, nos termos do Título VII-A da Consolidação das Leis do Trabalho, aprovada pelo Decreto-Lei no 5.452, de 1º. de maio de 1943. (Lei 12.440, de 8/7/2011).

10.4.2.1. As microempresas, empresas de pequeno porte e cooperativas deverão apresentar toda a documentação exigida para efeito de comprovação da regularidade fiscal, mesmo que esta apresente alguma restrição, sob pena de inabilitação.

10.4.2.1.1. Havendo alguma restrição na comprovação da sua regularidade fiscal, será assegurado à licitante qualificada como microempresa ou empresa de pequeno porte o prazo de 5 (cinco) dias úteis - cujo termo inicial corresponderá ao momento da divulgação do resultado da fase de habilitação - prorrogáveis por igual período, a critério da Administração e a pedido justificado da licitante, para a regularização da documentação, pagamento ou parcelamento do débito, e emissão de eventuais certidões negativas ou positivas com efeito de certidão negativa;

10.4.2.1.2. A não-regularização da documentação no prazo previsto no subitem anterior implicará decadência do direito à contratação e acarretará a inabilitação do licitante, sem prejuízo das sanções previstas neste Edital, sendo facultado à Conab convocar as licitantes remanescentes, na ordem de classificação de cada item ou grupo, para assinatura do contrato ou revogar a licitação.

10.4.3. Relativos à Qualificação Econômico – Financeira:

a) certidão negativa de feitos sobre falência, expedida pelo distribuidor da sede da licitante;

a.1) a certidão, referida na alínea anterior, que não estiver mencionando explicitamente o prazo de validade, somente será aceita com o prazo máximo de 60 (sessenta) dias, contados da data de sua emissão.

b) balanço patrimonial e demonstrações contábeis do último exercício social, já exigíveis e apresentados na forma da lei, que comprovem a boa situação financeira da empresa, vedada a sua substituição por balancetes ou balanços provisórios, podendo ser atualizados por índices oficiais quando encerrados há mais de 3 (três) meses da data de apresentação da proposta;

b.1) No caso de fornecimento de bens para pronta entrega, não será exigido da licitante qualificada como microempresa ou empresa de pequeno porte, a apresentação de balanço patrimonial do último exercício financeiro. (art. 3º do Decreto nº 8.538, de 2015);

b.2) no caso de empresa constituída no exercício social vigente, admite-se a apresentação de balanço patrimonial e demonstrações contábeis referentes ao período de existência da sociedade;

c) será considerada boa a situação financeira da licitante, quando os seus Índices de Liquidez Geral (LG), Solvência Geral (SG) e Liquidez Corrente (LC) forem maiores do que 1 (um), resultantes da aplicação das fórmulas abaixo, com os valores extraídos de seu balanço patrimonial ou apurados mediante consulta "on line" no caso de empresas inscritas no SICAF:

$$LG = \frac{\text{Ativo Circulante + Realizável a Longo Prazo}}{\text{Passivo Circulante + Exigível a Longo Prazo}}$$

$$SG = \frac{\text{Ativo Total}}{\text{Passivo Circulante + Exigível a Longo Prazo}}$$

$$LC = \frac{\text{Ativo Circulante}}{\text{Passivo Circulante}}$$

c.1) a licitante que apresentar índices econômicos iguais ou inferiores a 1 (um) em qualquer dos índices de Liquidez Geral, Solvência Geral e Liquidez Corrente, deverá comprovar que possui capital social ou patrimônio líquido de no mínimo 10% (dez por cento) do valor total estimado da contratação ou do item pertinente, por meio de Balanço Patrimonial e demonstrações contábeis do último exercício, já exigíveis e apresentados na forma da lei, vedada a sua substituição por balancetes ou balanços provisórios.

10.4.4. Relativo à Qualificação Técnica, apresentar:

a) Atestado de capacidade técnica que comprove a entrega de bens com características, quantidades e prazos compatíveis com o objeto desta licitação, fornecidos por pessoas jurídicas de direito público ou privado, observado o disposto no título "Da Qualificação Técnica" do Termo de Referência, item 4.3.5).

a.1) Para efeito de caracterização desta compatibilidade é definida como relevante a seguinte parcela do objeto:

Item	Objeto
01	Fornecimento de motorredutor com potência igual ou superior da estabelecida no termo de referência.

a.2) Será aceito o somatório de atestados de capacidade técnica para fins de comprovação da alínea anterior.

a.3) Somente serão aceitos atestados expedidos após a conclusão do contrato ou se decorrido, pelo menos, um ano do início de sua execução, exceto se firmado para ser executado em prazo inferior.

a.4) O licitante disponibilizará todas as informações necessárias à comprovação da legitimidade dos atestados apresentados, apresentando, dentre outros documentos, cópia do contrato que deu suporte à contratação, endereço atual da contratante e local em que foi realizada a entrega.

a.5) O atestado deverá conter, além do nome do atestante, endereço e telefone da pessoa jurídica, ou qualquer outra forma de que a Conab possa valer-se para manter contato com a empresa declarante.

a.6) A Conab se reserva o direito de realizar diligências para comprovar a veracidade dos atestados, podendo, requisitar cópias dos respectivos Contratos e aditivos e/ou outros documentos comprobatórios do conteúdo declarado.

10.4.5. Declarações a serem enviadas via sistema Compras Governamentais:

a) declaração, sob as penalidades cabíveis, da inexistência de fatos supervenientes impeditivos para a sua habilitação neste certame;

b) declaração de que a empresa cumpre o disposto no inciso VI do artigo 40 do Decreto nº 10.024/2019;

c) declaração de que é Microempresa, Empresa de Pequeno Porte ou Cooperativa, de acordo com o art. 3º da Lei Complementar 123, de 2006, se for o caso; e

d) declaração de elaboração independente de proposta;

e) declaração de que não possui em sua cadeia produtiva, empregados executando trabalho degradante ou forçado;

f) declaração de que está ciente do cumprimento da reserva de cargos prevista em lei para pessoa com deficiência ou para reabilitado da Previdência Social e que atende às regras de acessibilidade previstas na legislação.

10.5. Em atendimento à determinação do Tribunal de Contas da União (Acórdão nº 1.793/2011 do Plenário), **o Pregoeiro, como condição prévia ao exame da documentação de habilitação do licitante, verificará** o eventual descumprimento das condições de participação, especialmente quanto à existência de sanção que impeça a participação no certame ou a futura contratação, mediante a consulta de regularidade do fornecedor nos seguintes cadastros:

a) **SICAF**, verificando, ainda, a composição societária das empresas neste sistema, a fim de se certificar se entre os sócios há empregados da Conab;

b) **Cadastro Nacional de Empresas Inidôneas e Suspensas – CEIS**, mantido pela Controladoria-Geral da União (www.portaldatransparencia.gov.br/ceis);

c) **Cadastro Nacional de Condenações Cíveis por Atos de Improbidade Administrativa**, mantido pelo Conselho Nacional de Justiça (www.cnj.jus.br/improbidade_adm/consultar_requerido.php).

d) **Lista de Inidôneos**, mantida pelo Tribunal de Contas da União – TCU.

10.5.1. A consulta aos cadastros será realizada em nome da empresa licitante e também de seu sócio majoritário, por força do art. 12 da Lei n° 8.429, de 1992, que prevê, dentre as sanções impostas ao responsável pela prática de ato de improbidade administrativa, a proibição de contratar com o Poder Público, inclusive por intermédio de pessoa jurídica da qual seja sócio majoritário.

10.5.2. Constatada a existência de sanção, o Pregoeiro reputará o licitante inabilitado, por falta de condição de participação.

10.6. Os documentos, dentro de seus prazos de validade, poderão ser apresentados em original, por qualquer processo de cópia autenticada em cartório competente, ou por empregado da CONAB mediante a apresentação dos originais, ou cópia da publicação em órgão da imprensa oficial.

10.7. **Será inabilitado o licitante que não comprovar sua habilitação, seja por não apresentar quaisquer dos documentos exigidos, ou apresentá-los em desacordo com o estabelecido neste Edital, observado o disposto nos itens editalícios 20.3 e 20.4.**

10.8. Se a proposta não for aceitável ou se o licitante não atender às exigências de habilitação, o Pregoeiro examinará a proposta subsequente e assim sucessivamente, na ordem de classificação, até a seleção da proposta que melhor atenda a este Edital, considerando-se o disposto no item editalício 9.2.8.

10.9. **Será considerado vencedor deste pregão o licitante que oferecer o menor preço e que atender as exigências editalícias, referentes à proposta de preços e à habilitação.**

11. DO RECURSO, DA ADJUDICAÇÃO E DA HOMOLOGAÇÃO

11.1. Declarado o vencedor, o Pregoeiro abrirá o prazo mínimo de 30 minutos, durante o qual qualquer licitante poderá, de forma imediata e motivada, em campo próprio do sistema, manifestar sua intenção de recurso.

11.1.1. Intenção motivada de recorrer é aquela que indica, objetivamente, contra qual(is) decisão(ões) pretende recorrer e por quais motivos, delineando o fato e o direito que a licitante deseja ver revisto pela autoridade superior àquela que proferiu a decisão.

11.1.2. O Pregoeiro examinará, em juízo de admissibilidade, a intenção de recurso, aceitando-a ou, motivadamente, rejeitando-a, em campo próprio do sistema.

11.1.3. Havendo quem se manifeste, caberá ao Pregoeiro verificar a tempestividade e a existência de motivação da intenção de recorrer, para decidir se admite ou não o recurso, fundamentadamente.

11.1.4. Nesse momento o Pregoeiro não adentrará no mérito recursal, mas apenas verificará as condições de admissibilidade do recurso.

11.1.5. A falta de manifestação motivada quanto à intenção de recorrer no prazo estabelecido importará a decadência desse direito e autoriza o Pregoeiro a adjudicar o objeto ao licitante vencedor.

11.1.6. O licitante que tiver sua intenção de recurso aceita deverá registrar as razões do recurso em campo próprio do sistema, no prazo de 3 (três) dias, ficando os demais licitantes, desde logo, intimados a apresentar contrarrazões, também via sistema e em igual prazo, que começará a correr do término do prazo da recorrente.

11.1.7. Qualquer recurso contra a decisão do pregoeiro não terá efeito suspensivo.

11.1.8. Para efeito do disposto no artigo 3º, inciso II, da Lei nº 9784/1999, fica franqueada aos interessados a vista dos autos do Processo que cuida desta licitação.

11.1.9. Nas hipóteses de provimento de recurso que leve à anulação de atos anteriores à realização da sessão pública precedente ou em que seja anulada a própria sessão pública, a sessão pública poderá ser reaberta, ocasião em que serão repetidos os atos anulados e os que dele dependam.

11.2. Os recursos rejeitados pelo Pregoeiro serão apreciados pela autoridade competente.

11.3. O acolhimento do recurso implicará a invalidação apenas dos atos insuscetíveis de aproveitamento.

11.4. Os recursos e impugnações interpostos fora dos prazos não serão conhecidos.

11.5. O objeto deste Pregão será adjudicado pelo Pregoeiro ao licitante declarado vencedor, salvo quando houver recurso, hipótese em que a adjudicação caberá a autoridade competente para homologação, após a regular decisão dos recursos eventualmente apresentados.

11.6. A homologação deste Pregão caberá a autoridade competente que autorizou a deflagração do processo licitatório, na forma do art. 322 RLC.

11.7. O objeto deste Pregão será adjudicado integralmente ao licitante vencedor.

12. DO INSTRUMENTO CONTRATUAL

12.1. As obrigações decorrentes da presente licitação serão formalizadas por Contrato Simplificado, celebrado entre a CONAB e o licitante vencedor, e observará os termos do RLC e demais normas pertinentes.

12.2. O licitante vencedor será convocado para, no prazo de até 05 (cinco) dias úteis, contado da convocação, celebrar o termo de contrato.

12.3. Antes da assinatura do contrato será exigida a comprovação das condições de habilitação consignadas neste Edital, as quais deverão ser mantidas pelo licitante vencedor durante a vigência contratual.

12.4. Se o licitante vencedor não fizer a comprovação referida no subitem anterior ou recusar-se a assinar o contrato, será convocado outro licitante para celebrá-lo, observada a ordem de classificação, e assim sucessivamente, sem prejuízo da aplicação das sanções cabíveis.

12.5. Antes da contratação será feita consulta ao CADIN – Cadastro Informativo de Créditos não Quitados do Setor Público Federal, nos termos do Inciso III do art. 6.º da Lei n.º 10.522, de 19/07/2002, junto ao SICAF, ao Cadastro Nacional de Empresas Inidôneas e Suspensas – CEIS, a CNDT, ao Cadastro Nacional de Condenações Cíveis por Atos de Improbidade Administrativa e à Lista de Inidôneos, mantida pelo Tribunal de Contas da União – TCU.

12.6. A forma de fornecimento e de recebimento dos bens objeto deste certame, bem como a garantia dos produtos, o prazo e o local de sua entrega, encontram-se previstos no Termo de Referência, Anexo I deste Edital.

12.7. O reajuste dos preços dos bens contratados e a subcontratação também deverão observar o disposto no Termo de Referência, Anexo I deste Edital.

13. DO ACOMPANHAMENTO E DA FISCALIZAÇÃO

13.1. O acompanhamento e a fiscalização das obrigações da contratante serão realizadas na forma apresentada no Termo de Referência, Anexo I do Edital e conforme Regulamento de Licitações e Contratos - RLC.

14. DAS OBRIGAÇÕES DA CONTRATANTE

14.1. As obrigações da CONTRATANTE encontram-se previstas no Termo de Referência e na Minuta de Contrato, Anexos I e II do Edital.

14.2. Compete ao licitante verificar as Obrigações da Contratante nos anexos mencionados, uma vez que fazem parte do detalhamento do objeto licitatório e, portanto, poderão influenciar na formação de sua Proposta de Preços.

15. DAS OBRIGAÇÕES DA CONTRATADA

15.1. As obrigações da CONTRATADA encontram-se previstas no Termo de Referência e na Minuta de Contrato, Anexos I e II do Edital.

15.2. Compete ao licitante verificar as Obrigações da Contratada nos anexos mencionados, uma vez que fazem parte do detalhamento do objeto licitatório e, portanto, poderão influenciar na formação de sua Proposta de Preços.

16. DO PAGAMENTO

16.1. O pagamento pelo fornecimento dos bens descritos neste Edital e seus anexos será processado na forma estabelecida no Termo de Referência, disposto no Anexo I deste Edital e nos artigos 558 a 567 do RLC.

17. DAS SANÇÕES ADMINISTRATIVAS

17.1. As sanções administrativas referentes à execução contratual são aquelas previstas no Termo de Referência, Anexo I do Edital.

17.2. Compete ao licitante também verificar, no anexo mencionado, quais são as sanções administrativas cabíveis no caso de irregularidades na fase licitatória, perpetradas pelos seus participantes.

18. DA DOTAÇÃO ORÇAMENTÁRIA

18.1. As despesas que atenderão a contratação estão programadas em dotação orçamentária própria, prevista no orçamento da União para o exercício de 2020 e correrão por meio do PTRES Nº: 176503 - Natureza de Despesa: 449052 - Fonte: 0188000000.

19. DOS ESCLARECIMENTOS E DA IMPUGNAÇÃO AO EDITAL

19.1. Até 2 (dois) dias úteis antes da data designada para abertura da sessão pública, qualquer pessoa, física ou jurídica, poderá impugnar o Edital deste Pregão mediante petição a ser enviada para o endereço eletrônico df.cpl@conab.gov.br, até as 17 horas, no horário oficial de Brasília-DF.

19.1.1. O Pregoeiro, auxiliado pelo setor técnico competente, decidirá sobre a impugnação no prazo de 24 (vinte e quatro) horas.

19.2. Acolhida a impugnação contra este Edital, será designada e publicada nova data para a realização do certame, exceto quando, inquestionavelmente, a alteração não afetar a formulação das propostas.

19.3. Os pedidos de esclarecimentos devem ser enviados ao Pregoeiro até 3 (três) dias úteis anteriores à data fixada para abertura da sessão pública, através do endereço eletrônico df.cpl@conab.gov.br.

19.4. As respostas prestadas pelo Pregoeiro às impugnações e aos esclarecimentos solicitados serão entranhados nos autos do processo licitatório, enviadas por e-mail aos solicitantes e disponibilizadas no sistema eletrônico para consulta dos interessados.

19.5. As impugnações e pedidos de esclarecimentos não suspendem os prazos previstos no certame.

20. DAS DISPOSIÇÕES FINAIS

20.1. A autoridade competente para aprovação do procedimento licitatório somente poderá revogá-lo em face de razões de interesse público, por considerá-lo inoportuno ou inconveniente e por motivo de fato superveniente devidamente comprovado, pertinente e suficiente para justificar tal conduta, devendo anulá-lo por ilegalidade, de ofício ou por provocação de qualquer pessoa, mediante ato escrito e fundamentado.

20.1.1. A anulação do procedimento licitatório induz à do contrato.

20.1.2. Os licitantes não terão direito à indenização em decorrência da anulação do procedimento licitatório, ressalvado o direito do contratado de boa-fé de ser ressarcido pelos encargos que tiver suportado no cumprimento do contrato.

20.2. É facultado ao Pregoeiro ou à autoridade superior, em qualquer fase deste Pregão, promover diligência destinada a esclarecer ou completar a instrução do processo, vedada a inclusão posterior de informação ou de documentos que deveriam ter sido apresentados para fins de classificação e habilitação.

20.3. No julgamento das propostas e na fase de habilitação, o Pregoeiro poderá sanar erros ou falhas que não alterem a substância das propostas e dos documentos e a sua validade jurídica, mediante despacho fundamentado, registrado em ata e acessível a todos, atribuindo-lhes validade e eficácia para fins de classificação e habilitação.

20.4. O desatendimento de exigências formais não essenciais, não importará no afastamento do licitante, desde que sejam possíveis a aferição da sua qualificação e a exata compreensão da sua proposta, durante a realização da sessão pública deste pregão eletrônico.

20.5. Os documentos eletrônicos produzidos com a utilização de processo de certificação disponibilizada pela ICP-Brasil, nos termos da Medida Provisória nº 2.200-2, de 24 de agosto de 2001, serão recebidos e presumidos verdadeiros em relação aos signatários, dispensando-se o envio de documentos originais e cópias autenticadas em papel.

20.6. Caso os prazos definidos neste Edital não estejam expressamente indicados na proposta, eles serão considerados como aceitos para efeito de julgamento deste Pregão.

20.7. Na contagem dos prazos estabelecidos neste Edital e seus Anexos, excluir-se-á o dia do início e incluir-se-á o do vencimento. Só se iniciam e vencem os prazos em dias de expediente na CONAB.

20.8. Em caso de divergência entre normas infralegais e as contidas neste Edital, prevalecerão aquelas.

20.9. As normas que disciplinam este pregão eletrônico serão sempre interpretadas em favor da ampliação da disputa entre os interessados, sem comprometimento da segurança da futura contratação.

20.10. Aplicam-se às cooperativas enquadradas na situação do art. 34 da Lei nº 11.488, de 15 de junho de 2007, todas as disposições relativas às microempresas e empresas de pequeno porte.

20.11. Este Pregão poderá ter a data de abertura da sessão pública transferida por conveniência da CONAB, sem prejuízo do disposto no inciso I, do artigo 245 do Regulamento de Licitações e Contratos da Conab.

20.12. O Edital e seus Anexos estarão disponibilizados, na íntegra, nos endereços: www.comprasgovernamentais.gov.br e www.conab.gov.br. O Edital, ainda, poderá ser fornecido pela **Conab** a qualquer interessado, por meio do Pregoeiro, situada no SIA TRECHO 5 LOTES 300/400, Brasília/DF, devendo para isso o mesmo recolher junto ao Banco do Brasil, o valor de **R$ 10,00 (dez reais)**, por meio de Guia de Recolhimento da União – GRU, em nome da Companhia Nacional de Abastecimento - CONAB, a ser emitida através do site www.stn.fazenda.gov.br (SIAFI/GUIA DE RECOLHIMENTO DA UNIÃO/IMPRESSÃO DE GRU), **Unidade Gestora-UG: 135.626 – Gestão**: 22211, **Código de Recolhimento n.º 28830-6**.

20.13. Integram este Edital os seguintes Anexos:

a) **Anexo I** - Termo de Referência e seus anexos; e

21. DO FORO

21.1. As questões decorrentes da execução deste Instrumento, que não possam ser dirimidas administrativamente, serão processadas e julgadas na Justiça Federal, no Foro da cidade de Brasília/DF, Seção Judiciária do Distrito Federal, com exclusão de qualquer outro, por mais privilegiado que seja, salvo nos casos previstos no art. 102, inciso I, alínea "d" da Constituição Federal.

Brasília-DF, 13 de novembro de 2020

VERA LUCIA DOS SANTOS MENDES
AUXILIAR ADMINISTRATIVO IV

Conab
Companhia Nacional de Abastecimento

ANEXO I DO EDITAL

TERMO DE REFERÊNCIA

1. DO OBJETO

1.1. O presente Termo de Referência tem por objeto o fornecimento de motorredutores para os elevadores de grãos da Unidade Armazenadora de Brasília/DF, localizada no SIA Trecho 05, Lotes 300/400 - Brasília/DF - CEP: 71205-050, conforme especificações, condições, quantidades e exigências estabelecidas neste instrumento:

ITEM	ESPECIFICAÇÕES	CATMAT	QUANTIDADE	VALOR UNITÁRIO	VALOR TOTAL
1	Fornecimento de motorredutor cônico de 11 kW (15 cv), com sistema de contrarrecuo; referência: SEW KA 80 DZ 160 M4 ou de melhor qualidade	N/A	6 unidades	R$ 17.268,25	R$ 103.609,53
			VALOR TOTAL DOS ITENS	R$ 103.609,53	

1.2. O custo total estimado para aquisição dos produtos objetos deste Termo de Referência é de **R$ 103.609,53 (cento e três mil, seiscentos e nove reais e cinquenta e três centavos)**. O critério utilizado para a formação da estimativa foi de menor preço praticado no mercado através de pesquisa.

1.3. O critério de julgamento das propostas será o de Menor Preço ofertado.

1.4. Uma descrição geral do equipamento do ITEM 1 da tabela, bem como os requisitos mínimos para aceitabilidade do equipamento, estão no Anexo III deste Termo de Referência.

2. DA JUSTIFICATIVA

2.1. De acordo com a Nota Técnica GERAP N° 38 / 2019, a compra dos motorredutores faz-se necessária pois estão bastante danificados e o modelo não é mais fabricado, não possuindo mais peças de reposição.

2.2. Com os motorredutores danificados, a UA Brasília opera em estado crítico de funcionamento e praticamente com metade de sua capacidade de operação.

2.3. Esta contratação permitirá a aquisição de motorredutores para os elevadores de grãos da UA Brasília/DF, permitindo que a unidade funcione com capacidade plena de velocidade de processamento.

2.4. A aquisição de bens em apreço será contratada por meio de licitação, com fundamento legal no Regulamento de Licitações e Contratos da Conab.

2.5. Em que pese o valor estimado da contratação seja até R$ 80.000,00 (oitenta mil reais), a licitação não será destinada exclusivamente à participação de microempresas e empresas de pequeno porte, na forma da Lei Complementar 123/2016 (que institui o Estatuto Nacional da Microempresa e da Empresa de Pequeno Porte) e do inciso III do art. 10 do Decreto 8.538/2015, em razão da contratação em apreço se enquadrar na exceção prevista no art. 10, inciso II do Decreto 8.538/2015.

2.6. Uma vez que a contratação em apreço se enquadra na hipótese de exceção prevista no art. 49, inciso III da Lei nº 123/2006, isto é, já que, neste caso, o tratamento diferenciado e simplificado para as microempresas e empresas de pequeno porte pode não ser vantajoso para a administração pública ou pode representar prejuízo ao conjunto ou complexo do

objeto a ser contratado, o processo licitatório será realizado com ampla competição e sem a reserva de cotas para microempresas e empresas de pequeno porte prevista no artigo 48, inciso III, da Lei Complementar 123/2006.

3. DO OBJETIVO

3.1. Fornecimento de motorredutores para os elevadores de grãos da Unidade Armazenadora de Brasília/DF, localizada no SIA Trecho 05, Lotes 300/400 - Brasília/DF - CEP: 71205-050, visando atender as normas de segurança vigentes da ABNT (Associação Brasileira de Normas Técnicas) e as leis em vigor.

3.2. O equipamento deverá proporcionar garantias de funcionamento com a precisão requerida pelos órgãos de metrologia, zelando pela segurança das pessoas, evitando assim possíveis acidentes com ou sem risco de vida.

3.3. Espera-se, com a presente contratação, a aquisição de motorredutores para permitir máxima velocidade na movimentação da UA Brasília, recolocando os elevadores de grãos EC-ST-21 e EC-AR-11 em funcionamento e substituindo o motorredutor do elevador EC-R-11, que está avariado e parece funcionar através de adaptação de outro modelo de motorredutor, além de possibilitar a substituição dos motorredutores dos outros elevadores, que podem apresentar problemas futuros e não possuem peças de reposição por se tratarem de um mesmo modelo.

4. DA SELEÇÃO DO FORNECEDOR

4.1. DA PARTICIPAÇÃO

4.1.1. Não poderão participar desta licitação:

a) a empresa cujo administrador ou sócio detentor de mais de 5% (cinco por cento) do capital social seja diretor ou empregado da Conab;

b) a empresa suspensa pela Conab, nos termos da Lei nº 13.303 de 2016 e impedida pela União, conforme disposto na Lei nº 10.520 de 2002;

c) a empresa declarada inidônea, nos termos da Lei nº 8.666 de 1993, pela União, por Estado, pelo Distrito Federal ou pela unidade federativa a que está vinculada a Conab, enquanto perdurarem os efeitos da sanção;

d) a empresa constituída por sócio de empresa que estiver suspensa com a Conab, nos termos da Lei nº 13.303 de 2016, impedida com a União, conforme disposto na Lei nº 10.520 de 2002 ou declarada inidônea, nos termos da Lei nº 8.666 de 1993;

e) a empresa cujo administrador seja sócio de empresa suspensa pela Conab, nos termos da Lei nº 13.303 de 2016, impedida com a União, conforme disposto na Lei nº 10.520 de 2002 ou declarada inidônea, nos termos da Lei nº 8.666 de 1993;

f) a empresa constituída por sócio que tenha sido sócio ou administrador de empresa suspensa pela Conab, nos termos da Lei nº 13.303 de 2016, impedida pela União, conforme disposto na Lei nº 10.520 de 2002, ou declarada inidônea, nos termos da Lei nº 8.666 de 1993, no período dos fatos que deram ensejo à sanção;

g) a empresa cujo administrador tenha sido sócio ou administrador de empresa suspensa pela Conab, nos termos da Lei nº 13.303 de 2016, impedida pela União, conforme disposto na Lei nº 10.520 de 2002 ou declarada inidônea nos termos da Lei nº 8.666 de 1993, no período dos fatos que deram ensejo à sanção;

h) a empresa que tiver, nos seus quadros de diretoria, pessoa que participou, em razão de vínculo de mesma natureza, de empresa declarada inidônea; nos termos da Lei nº 8.666/1993

i) os interessados proibidos de participar de licitações e celebrar contratos administrativos, na forma da legislação vigente;

j) a sociedade estrangeira não autorizada a funcionar no País, bem como os estrangeiros que não tenham representação legal no Brasil com poderes expressos para receber citação e responder administrativa ou judicialmente;

k) a empresa que se encontre em processo de falência, concurso de credores, dissolução ou liquidação, fusão, cisão, ou incorporação;

l) as entidades empresariais que estejam reunidas em consórcio, qualquer que seja sua forma de constituição;

m) o próprio empregado ou dirigente da Conab, como pessoa física, que participe em procedimentos da Licitação na condição de proponente;

n) a quem tenha relação de parentesco, até o terceiro grau civil, com autoridade do Ministério da Agricultura, Pecuária e Abastecimento; dirigente da Conab ou empregado da Conab cujas atribuições envolvam a atuação na área responsável pela contratação;

o) empresa cujo proprietário, mesmo na condição de sócio, tenha terminado seu prazo de gestão ou rompido seu vínculo com a Conab há menos de 6 (seis) meses.

p) de empresas cujos administradores ou sócios tenham relação de parentesco, em linha reta ou colateral por consanguinidade ou afinidade até o terceiro grau, com agente público que exerça cargo em comissão ou função de confiança na CONAB, incluindo neste parentesco cônjuge ou companheiro.

4.2. DA APRESENTAÇÃO DA PROPOSTA

4.2.1. A proponente deverá enviar a sua proposta contendo os seguintes elementos:

a) Preço unitário e global do item, de acordo com as especificações do item 1.1;

b) Descrição detalhada do objeto, conforme apresentado neste Termo de Referência: indicando, no que for aplicável, o modelo, prazo de validade ou de garantia do produto, número do registro ou inscrição do bem no órgão competente, quando for o caso, bem como as seguintes características:

b.1) Tensão de alimentação elétrica do motorredutor, em volts (V);

b.2) Frequência de alimentação da rede elétrica, em Hertz (Hz);

b.3) Número de pólos do motor elétrico;

b.4) Potência do motor elétrico, em cavalo-vapor (cv);

b.5) Rotação do motor elétrico, em rotações por minuto (rpm);

b.6) Rotação do eixo vazado na saída do redutor, em rotações por minuto (rpm);

b.7) Taxa de redução total do redutor, até duas casas decimais;

b.8) Torque de trabalho, em N.m;

b.9) Torque máximo admissível, em N.m;

b.10) Tipo de sistema de contrarrecuo;

b.11) Peso do conjunto motorredutor, em quilogramas (kg);

b.12) Garantia do conjunto motorredutor;

b.13) Desenhos técnicos do motorredutor a ser fornecido com as principais cotas em milímetros (mm), principalmente dos furos de sua fixação; posição em relação aos furos, diâmetro e comprimento do eixo vazado e respectiva chaveta, onde seja possível atestar a compatibilidade das dimensões com as do Anexo III - Desenhos Ilustrativos do Motorredutor – ITEM 1 (1 UNIDADE).

c) Prazo de validade da proposta, não inferior a 30 (trinta) dias corridos, a contar da data de sua apresentação. Na ausência de indicação expressa do prazo de validade, considerar-se-á tacitamente indicado o prazo de 30 dias;

c.1) Decorrido o prazo de validade das propostas, sem convocação para assinatura da ordem de Compra, ficam os proponentes liberados dos compromissos assumidos.

d) Declaração de Vistoria ou Dispensa de Vistoria, preenchida, conforme Anexo IV – Modelo de Declaração de Vistoria ou Anexo V – Declaração de Dispensa de Vistoria Técnica;, respectivamente.

e) informação expressa de que nos preços cotados estão incluídos todos os custos necessários ao fornecimento do produto objeto deste TR e entrega na Unidade Armazenadora de Brasília/DF, inclusive, todos os impostos (IOF e outros), tributos, encargos trabalhistas, previdenciários, comerciais, fiscais e quaisquer outras despesas que incidam ou venham a sobre ele incidir, nada mais sendo lícito pleitear a esse título;

f) Os seguintes dados da proponente: Razão Social, endereço, telefone/Fax, número do CNPJ/MF, banco, agência, número da conta-corrente e praça de pagamento.

4.2.2. A proponente deve estar ciente que o modelo de conjunto motorredutor a ser oferecido deverá apresentar as características técnicas exigidas neste Termo de Referência, sendo sujeita a eliminação do certame por incompatibilidade técnica.

4.2.3. A proponente deverá cotar o preço do objeto desta contratação em moeda nacional.

4.2.4. A proposta de preços descrita neste item deverá ser redigida em língua portuguesa, datilografada ou digitada, em uma via, em papel timbrado da proponente, redigida em linguagem clara, sem emendas, rasuras ou entrelinhas que impeçam sua perfeita compreensão, devidamente datada, assinada na última folha e rubricada nas demais pelo representante legal da proponente.

4.2.5. Todas as especificações do objeto contidas na proposta vinculam a Contratada.

4.3. DA DOCUMENTAÇÃO DE HABILITAÇÃO

4.3.1. Para a habilitação, a proponente deverá apresentar todos os documentos relacionados abaixo.

4.3.1.1. A proponente já regularmente cadastrada e habilitada parcialmente no Sistema de Cadastramento Unificado de Fornecedores, ficará dispensada de apresentar os documentos relacionados nos itens 5.3.2 e 5.3.3, quando os registros no SICAF correlatos a estes documentos estiverem válidos, completos e regulares.

4.3.2. **Relativos à Habilitação Jurídica:**

a) no caso de:

a.1) empresário individual: inscrição no Registro Público de Empresas Mercantis, a cargo da Junta Comercial da respectiva sede;

a.2) microempreendedor individual – MEI: Certificado da Condição de Microempreendedor Individual - CCMEI, cuja aceitação ficará condicionada à verificação da autenticidade no sítio www.portaldoempreendedor.gov.br;

a.3) sociedade empresária/comercial ou empresa individual de responsabilidade limitada - EIRELI: ato constitutivo, estatuto ou contrato social em vigor, devidamente registrado na Junta Comercial da respectiva sede, e, no caso de sociedades por ações, acompanhado de documento comprobatório de seus administradores;

a.4) sociedade simples: inscrição do ato constitutivo no Registro Civil das Pessoas Jurídicas do local de sua sede, acompanhada de prova da indicação dos seus administradores;

a.5) microempresa ou empresa de pequeno porte: certidão expedida pela Junta Comercial ou pelo Registro Civil das Pessoas Jurídicas, conforme o caso, que comprove a condição de microempresa ou empresa de pequeno porte, segundo determinado pelo Departamento de Registro Empresarial e Integração – DREI;

a.6) cooperativa: ata de fundação e estatuto social em vigor, com a ata da assembleia que o aprovou, devidamente arquivado na Junta Comercial ou inscrito no Registro Civil das Pessoas Jurídicas da respectiva sede, bem como o registro de que trata o art. 107 da Lei nº 5.764, de 1971;

a.7) empresa ou sociedade estrangeira em funcionamento no País: decreto de autorização;

b) os documentos acima deverão estar acompanhados de todas as alterações ou da consolidação respectiva;

c) a inscrição no Registro Público de Empresas Mercantis onde opera, com averbação no Registro onde tem sede a matriz, no caso de ser a participante sucursal, filial ou agência.

4.3.3. **Relativos à Regularidade Fiscal e Trabalhista:**

a) prova de inscrição no Cadastro Nacional de Pessoas Jurídicas - CNPJ ou no Cadastro de Pessoas Físicas, conforme o caso;

b) prova de regularidade fiscal perante a Fazenda Nacional, mediante apresentação de certidão expedida conjuntamente pela Secretaria da Receita Federal do Brasil (RFB) e pela Procuradoria-Geral da Fazenda Nacional (PGFN), referente a todos os créditos tributários federais e à Dívida Ativa da União (DAU) por elas administrados, inclusive aqueles relativos à Seguridade Social, nos termos da Portaria Conjunta nº 1.751, de 02/10/2014, do Secretário da Receita Federal do Brasil e da Procuradora-Geral da Fazenda Nacional.

c) prova de inscrição no cadastro de contribuintes estadual ou municipal, se houver, relativo ao domicílio ou sede do proponente, pertinente ao seu ramo de atividade e compatível com o objeto contratual;

d) prova de regularidade perante a Fazenda Estadual e a Municipal, do domicílio ou sede da proponente, na forma da lei; e

e) prova de regularidade perante a Seguridade Social (INSS) e perante o Fundo de Garantia por Tempo de Serviço (FGTS) demonstrando situação regular no cumprimento dos encargos sociais instituídos por lei.

f) prova de inexistência de débitos inadimplidos perante a Justiça do Trabalho, mediante a apresentação de certidão negativa ou positiva com efeito de negativa, nos termos do Título VII-A da Consolidação das Leis do Trabalho, aprovada pelo Decreto-Lei no 5.452, de 1º de maio de 1943. (Lei 12.440, de 8/7/2011).As microempresas, empresas de pequeno porte e cooperativas deverão apresentar toda a documentação exigida para efeito de comprovação da regularidade fiscal, mesmo que esta apresente alguma restrição, sob pena de inabilitação.

4.3.3.2. Havendo alguma restrição na comprovação da sua regularidade fiscal, será assegurado à proponente qualificada como microempresa ou empresa de pequeno porte o prazo de 5 (cinco) dias úteis prorrogáveis por igual período, a critério da Conab e a pedido justificado da proponente, para a regularização da documentação, pagamento ou parcelamento do débito, e emissão de eventuais certidões negativas ou positivas com efeito de certidão negativa;

4.3.3.2.1. A não-regularização da documentação no prazo previsto no item anterior implicará decadência do direito à contratação e acarretará a inabilitação do proponente, sem prejuízo das sanções previstas neste termo de referência, sendo facultado à Conab convocar os proponentes remanescentes, na ordem de classificação de cada item, para assinatura da Ordem de Compra.

4.3.4. **Relativos a Qualificação Econômico-financeiras:**

a) <u>certidão negativa de feitos sobre falência, recuperação judicial ou recuperação extrajudicial, expedida pelo distribuidor da sede da proponente</u>;

a.1) a certidão, referida na alínea anterior, que não estiver mencionando explicitamente o prazo de validade, somente será aceita com o prazo máximo de 60 (sessenta) dias, contados da data de sua emissão.

b) **para as empresas não inscritas no SICAF**, balanço patrimonial e demonstrações contábeis do último exercício social, já exigíveis e apresentados na forma da lei, que comprovem a boa situação financeira da empresa, vedada a sua substituição por balancetes ou balanços provisórios, podendo ser atualizados por índices oficiais quando encerrados há mais de 3 (três) meses da data de apresentação da proposta;

b.1) No caso de fornecimento de bens para pronta entrega, não será exigido da proponente qualificada como microempresa ou empresa de pequeno porte, a apresentação de balanço patrimonial do último exercício financeiro. (art. 3º do Decreto nº 8.538, de 2015);

b.2) no caso de empresa constituída no exercício social vigente, admite-se a apresentação de balanço patrimonial e demonstrações contábeis referentes ao período de existência da sociedade;

c) será considerada boa a situação financeira da proponente, quando os seus Índices de Liquidez Geral (LG), Solvência Geral (SG) e Liquidez Corrente (LC) forem maiores do que 1 (um), resultantes da aplicação das fórmulas abaixo, com os valores extraídos de seu balanço patrimonial ou apurados mediante consulta "on line" no caso de empresas inscritas no SICAF:

$$LG = \frac{\text{Ativo Circulante + Realizável a Longo Prazo}}{\text{Passivo Circulante + Exigível a Longo Prazo}}$$

$$SG = \frac{\text{Ativo Total}}{\text{Passivo Circulante + Exigível a Longo Prazo}}$$

$$LC = \frac{\text{Ativo Circulante}}{\text{Passivo Circulante}}$$

c.1) a proponente que apresentar índices econômicos iguais ou inferiores a 1 (um) em qualquer dos índices de Liquidez Geral, Solvência Geral e Liquidez Corrente, deverá comprovar que possui patrimônio líquido de no mínimo 10% (dez por cento) do valor total estimado da contratação ou do item pertinente, por meio de Balanço Patrimonial e demonstrações contábeis do último exercício, já exigíveis e apresentados na forma da lei, vedada a sua substituição por balancetes ou balanços provisórios.

4.3.5. **Relativo à Qualificação Técnica:**

4.3.5.1. A empresa deverá comprovar a qualificação técnica por meio de:

a) Atestado de capacidade técnica que comprove a entrega de bens com características, quantidades e prazos compatíveis com o objeto desta contratação, fornecidos por pessoas jurídicas de direito público ou privado.

a.1) Para efeito de caracterização desta compatibilidade é definida como relevante a seguinte parcela do objeto:

Item	Objeto
01	Fornecimento de motorredutor com potência igual ou superior da estabelecida deste Termo de Referência

a.2) Somente serão aceitos atestados expedidos após a conclusão da Ordem de Compra ou se decorrido, pelo menos, um ano do início de sua execução, exceto se firmado para ser executado em prazo inferior.

a.3) O proponente disponibilizará todas as informações necessárias à comprovação da legitimidade dos atestados apresentados, apresentando, dentre outros documentos, cópia do contrato que deu suporte à contratação, endereço atual da contratante e local em que foram prestados os serviços.

a.4) O atestado deverá conter, além do nome do atestante, endereço e telefone da pessoa jurídica, ou qualquer outra forma de que a Conab possa valer-se para manter contato com a empresa declarante.

a.5) A Conab se reserva o direito de realizar diligências para comprovar a veracidade dos atestados, podendo, requisitar cópias dos respectivos Contratos e aditivos e/ou outros documentos comprobatórios do conteúdo declarado.

4.3.6. **Declarações a serem prestadas:**

a) declaração de que é Microempresa, Empresa de Pequeno Porte ou Cooperativa, de acordo com o art. 13, § 2º, do Decreto nº 8.538/15, se for o caso; e

b) Em atendimento à determinação do Tribunal de Contas da União (Acórdão nº 1.793/2011 do Plenário), o responsável pela licitação, como condição prévia ao exame da documentação de habilitação da proponente, verificará o eventual descumprimento das condições de participação, especialmente quanto à existência de sanção que impeça a participação na licitação ou a futura contratação, mediante a consulta de regularidade do fornecedor nos seguintes cadastros:

b.1) **SICAF**, verificando, ainda, a composição societária das empresas neste sistema, a fim de se certificar se entre os sócios há empregados da Conab;

b.2) **Cadastro Nacional de Empresas Inidôneas e Suspensas – CEIS**, mantido pela Controladoria-Geral da União (www.portaldatransparencia.gov.br/ceis);

b.3) **Cadastro Nacional de Condenações Cíveis por Atos de Improbidade Administrativa**, mantido pelo Conselho Nacional de Justiça (www.cnj.jus.br/improbidade_adm/consultar_requerido.php).

b.4) **Lista de Inidôneos**, mantida pelo Tribunal de Contas da União – TCU.

4.3.6.1. A consulta aos cadastros será realizada em nome da empresa proponente e também de seu sócio majoritário, por força do artigo 12 da Lei nº 8.429, de 1992, que prevê, dentre as sanções impostas ao responsável pela prática de ato de improbidade administrativa, a proibição de contratar com o Poder Público, inclusive por intermédio de pessoa jurídica da qual seja sócio majoritário.

4.3.6.1.1. Constatada a existência de sanção, o responsável pela licitação reputará o proponente inabilitado, por falta de condição de participação.

4.3.7. Os documentos, dentro de seus prazos de validade, poderão ser apresentados em original, por qualquer processo de cópia autenticada em cartório competente, ou por servidor da CONAB mediante a apresentação dos originais, ou cópia da publicação em órgão da imprensa oficial.

4.3.7.1. Os documentos poderão ser encaminhados por e-mail pela proponente ou entregues pessoalmente ao responsável pela licitação.

4.3.8. Será inabilitado o proponente que não comprovar sua habilitação, seja por não apresentar quaisquer dos documentos exigidos, ou apresentá-los em desacordo com o estabelecido neste Termo de Referência.

4.3.8.1. O responsável pela licitação poderá sanar erros ou falhas que não alterem a substância das propostas e dos documentos e a sua validade jurídica, mediante despacho fundamentado, atribuindo-lhes validade e eficácia para fins de classificação e habilitação.

4.3.8.2. É facultado a Conab, em qualquer fase deste procedimento de licitação, promover diligência destinada a esclarecer ou completar a instrução do processo, vedada a inclusão posterior de informação ou de documentos que deveriam ter sido apresentados para fins de classificação e habilitação.

4.3.9. O desatendimento de exigências formais não essenciais, não importará no afastamento do proponente, desde que sejam possíveis a aferição da sua qualificação e a exata compreensão da sua proposta, durante o procedimento de licitação.

4.3.10. Se a proposta não for aceitável ou se o proponente não atender às exigências de habilitação, o responsável pela licitação examinará a proposta subsequente e assim sucessivamente, na ordem de classificação, até a seleção da proposta que melhor atenda a este Termo de Referência.

4.3.11. Será considerado vencedor desta licitação o proponente que oferecer o menor preço e que atender as exigências deste termo de referência, referentes à proposta de preços e à habilitação.

5. DA REALIZAÇÃO DA VISTORIA.

5.1. Antes de apresentar sua proposta, a proponente deverá analisar todos os documentos do

edital, sendo recomendada a vistoria técnica ao(s) local(is) de execução dos serviços.

5.2. A vistoria técnica tem por objetivo a inspeção das instalações da Unidade Armazenadora de Brasília/DF a fim de verificar as condições gerais das instalações e realizar medições no local para fins de elaboração de Proposta e Planilha Orçamentária.

5.3. A vistoria técnica deve ser agendada na Unidade Armazenadora de Brasília-DF com a gerência da unidade em horário normal de expediente (de 08:00h às 12:00h e de 13:00h às 17:00h). O contato poderá ser feito via telefone através do número (61) 3363-2511 ou email: ua.brasilia@conab.gov.br.

5.4. Após a vistoria, será emitida Declaração de Vistoria conforme Anexo V deste Termo de Referência, assinado por técnico responsável da CONAB, atestando que a proponente vistoriou a Unidade Armazenadora de Brasíla-DF e que tomou conhecimento de todas as informações, peculiaridades e condições para cumprimento das obrigações assumidas relacionadas ao objeto deste Termo de Referência.

5.5. Caso a interessada opte por não realizar a visita/vistoria técnica, firmará declaração conforme Anexo V deste Termo de Referência, na qual dispensa a necessidade de visita/vistoria técnica, assumindo todo e qualquer risco por sua decisão e se comprometendo a prestar fielmente o serviço nos termos do Edital, do presente Termo de Referência e dos demais anexos que compõem o processo Licitatório.

5.6. A apresentação do Atestado de Vistoria Técnica ou da Declaração de Dispensa de Vistoria, conforme modelos disponibilizados neste Termo de Referência, serão obrigatórios na fase de habilitação do certame.

5.7. Caso não haja possibilidade de concluir vistoria técnica no mesmo dia, será continuada no dia seguinte, exceto quando for o último dia antecedente a licitação.

5.8. Toda e qualquer despesa com vistoria técnica correrá por conta da Licitante interessada.

6. DA DESCRIÇÃO DA AQUISIÇÃO

6.1. DA FORMA DE FORNECIMENTO, DO PRAZO, DO LOCAL DE ENTREGA E DA GARANTIA DOS BENS

6.1.1. Os bens objetos deste Termo de Referência deverão ser entregues integralmente, devidamente embalados e lacrados, na Unidade Armazenadora de Brasília/DF, situada no endereço: SIA Trecho 05, Lotes 300/400 - Brasília/DF - CEP: 71205-050, no horário de 8:00 horas a 12:00 horas e de 13:00 horas até 17:00 horas (horário local).

6.1.2. O prazo de entrega dos bens é de 60 (sessenta) dias, contados a partir da assinatura da ordem de Compra, em remessa única.

6.1.3. O prazo de entrega dos bens admite prorrogação, desde que observado o disposto nos art. 497 e 498 do RLC.

6.1.4. Os bens deverão ter um período de garantia de, no mínimo um ano, contado do recebimento definitivo pela Contratante.

6.1.5. Durante o período de garantia, a Contratada deverá substituir o bem, no prazo máximo de sessenta dias, após ser comunicado da necessidade de substituição.

6.2. DO RECEBIMENTO DOS BENS

6.2.1. Os bens serão recebidos provisoriamente, por meio de termo de recebimento provisório ou recibo, no prazo de quinze dias, pela fiscalização, para efeito de posterior verificação de sua conformidade com as especificações constantes neste Termo de Referência e na proposta.

6.2.2. Constatadas inconformidades no objeto do Termo de Referência e na proposta deverão ser registradas em documento próprio, no qual constarão as medidas a serem adotadas pela Contratada no prazo de quinze dias.

6.2.2.1. As ocorrências mencionadas no subitem anterior deverão ser comunicadas pela fiscalização à Contratada, solicitando, caso pertinente, a instauração de um procedimento administrativo para aplicação das penalidades cabíveis.

6.2.2.2. Os bens poderão ser rejeitados, no todo ou em parte, quando em desacordo com as especificações constantes neste Termo de Referência e na proposta, devendo ser substituídos no prazo de quinze dias, a contar da notificação da contratada, às suas custas, sem prejuízo da aplicação das penalidades.

6.2.3. Os bens serão recebidos definitivamente no prazo de trinta dias contados do recebimento provisório, por empregado ou comissão, após a verificação da qualidade e quantidade do material e, consequente, aceitação mediante termo circunstanciado.

6.2.3.1. Na hipótese de a verificação a que se refere o subitem anterior não ser procedida dentro do prazo fixado, reputar-se-á como realizada, consumando-se o recebimento definitivo no dia do esgotamento do prazo.

6.2.3.2. O prazo para recebimento definitivo poderá ser prorrogado por fatos ocorridos no curso da contratação, desde que devidamente justificado no processo.

6.2.4. O recebimento provisório ou definitivo do objeto não exclui a responsabilidade da contratada por vícios revelados posteriormente, nem pela garantia dos bens entregues.

6.2.5. Em caso de dúvida sobre a autenticidade do produto, o fornecedor se compromete a arcar com os custos dos testes de originalidade, a serem realizados nos laboratórios dos próprios fabricantes, ou não sendo possível, em outro escolhido de comum acordo entre as partes.

6.2.6. Recebidos os materiais sem a necessidade de realização de análise ou finalizadas as análises procedidas e após as providências adotadas, os mesmos serão recebidos definitivamente.

6.2.7. O não cumprimento dos prazos ensejará a aplicação de sanções previstas neste Termo de Referência.

7. DO INSTRUMENTO CONTRATUAL

7.1. As obrigações decorrentes da presente licitação serão formalizadas por meio de ordem de compra celebrada entre a CONAB e o proponente vencedor, e observará os termos do RLC e demais normas pertinentes.

7.2. O proponente vencedor será convocado para, no prazo de até 05 (cinco) dias úteis, contado da convocação, celebrar a ordem de compra.

7.3. Antes da assinatura da ordem de compra, será exigida a comprovação das condições de habilitação consignadas neste TR, as quais deverão ser mantidas pelo proponente vencedor durante a vigência contratual.

7.4. Se o proponente vencedor não fizer a comprovação referida no item anterior ou recusar-se a assinar a Ordem de Compra, será convocado outro proponente para celebrá-lo, observada a ordem de classificação, e assim sucessivamente, sem prejuízo da aplicação das sanções cabíveis.

7.5. Antes da contratação será feita consulta ao CADIN – Cadastro Informativo de Créditos não Quitados do Setor Público Federal, nos termos do Inciso III do art. 6.º da Lei n.º 10.522, de

19/07/2002, junto ao SICAF, ao Cadastro Nacional de Empresas Inidôneas e Suspensas – CEIS, a CNDT, ao Cadastro Nacional de Condenações Cíveis por Atos de Improbidade Administrativa e à Lista de Inidôneos, mantida pelo Tribunal de Contas da União – TCU.

7.6.

8. DA GARANTIA CONTRATUAL

8.1. Não será exigida garantia contratual.

9. DO ACOMPANHAMENTO E DA FISCALIZAÇÃO

9.1. Para a execução do ajuste, será adotado o método de trabalho baseado no conceito de delegação de responsabilidade. Esse conceito define o Contratante como responsável pela gestão do Contrato/Ordem de Compra e verificação da aderência dos bens entregues aos padrões de qualidade exigidos e a Contratada como responsável pela entrega dos bens e gestão dos recursos necessários para o cumprimento da Ordem de Compra.

9.2. Para o cumprimento da ordem de Compra, pressupõe-se a existência dos seguintes papéis e responsabilidades:

9.2.1. Fiscal do Contrato: é o empregado ou a comissão designada pela Contratante, responsável pelo acompanhamento e pela fiscalização técnica da execução contratual e, ainda, pela verificação dos resultados pretendidos e pelo recebimento provisório do objeto da contratação;

9.2.2. Preposto: funcionário representante da Contratada, responsável por acompanhar a execução do ajuste e atuar como interlocutor principal com o Contratante, incumbido de receber, diligenciar, encaminhar e responder as principais questões técnicas, legais e administrativas referentes ao andamento contratual.

9.3. A atividade de gestão e fiscalização da presente Ordem de Compra deverá ser executada em conformidade com as disposições dos art. 535 a 540 do RLC.

9.4. Nos termos dos art. 543 e 544 do RLC será designado fiscal, seu substituto, ou comissão de fiscalização para acompanhar e fiscalizar a entrega dos bens, anotando em registro próprio todas as ocorrências relacionadas com a execução contratual e determinando o que for necessário à regularização das falhas ou defeitos observados.

9.5. O Fiscal do Contrato deverá exercer a fiscalização da contratação, exigindo o cumprimento de todos os compromissos assumidos pela Contratada, de acordo o Termo de Referência e seus anexos, com as cláusulas contratuais e os termos de sua proposta, sobre os aspectos quantitativos e qualitativos, anotando em registro próprio as falhas detectadas e comunicando à Contratada as ocorrências de quaisquer fatos que, a seu critério, exijam medidas corretivas por parte da Contratada.

9.6. A fiscalização de que trata este item não exclui nem reduz a responsabilidade da Contratada, inclusive perante terceiros, por qualquer irregularidade, ainda que resultante de imperfeições técnicas ou vícios redibitórios, e, na ocorrência desta, não implica em corresponsabilidade da Conab ou de seus agentes e prepostos, em conformidade com o art. 76 da Lei nº 13.303, de 2016.

9.7. A atuação do preposto deverá observar as disposições dos art. 541 e 542 do RLC.

9.8. Eventuais dúvidas durante o período de vigência contratual deverão ser encaminhadas formalmente pelo preposto à Contratante.

9.9. Em função das características da presente contratação, e por motivo de economia, o preposto da Contratada poderá ser um dos empregados designados para a entrega dos bens.

10. DAS OBRIGAÇÕES DA CONTRATANTE

10.1. São obrigações da Contratante:

a) receber o objeto no prazo e condições estabelecidas neste termo de referência e seus anexos;

b) verificar minuciosamente, no prazo fixado, a conformidade dos bens recebidos provisoriamente com as especificações constantes neste Termo de Referência e da proposta, para fins de aceitação e recebimento definitivo;

c) comunicar à Contratada, por escrito, sobre imperfeições, falhas ou irregularidades verificadas no objeto fornecido, para que seja substituído, reparado ou corrigido;

d) rejeitar, no todo ou em parte, fornecimento de bens executado em desacordo com o previsto neste Termo de Referência;

e) acompanhar e fiscalizar o cumprimento das obrigações da Contratada, através de empregado ou comissão especialmente designados;

f) efetuar o pagamento à Contratada no valor correspondente ao fornecimento do objeto, no prazo e forma estabelecidos neste Termo de Referência e seus anexos.

1.2. A Conab não responderá por quaisquer compromissos assumidos pela Contratada com terceiros, ainda que vinculados à execução da Ordem de Compra, bem como por qualquer dano causado a terceiros em decorrência de ato da Contratada, de seus empregados, prepostos ou subordinados.

11. DAS OBRIGAÇÕES DA CONTRATADA

11.1. A Contratada deve cumprir todas as obrigações constantes neste Termo, seus anexos e sua proposta, assumindo como exclusivamente seus os riscos e as despesas decorrentes da boa e perfeita execução do objeto e, ainda:

a) efetuar a entrega do objeto em perfeitas condições, conforme especificações, prazo e local constantes neste Termo e seus anexos, acompanhado da respectiva nota fiscal, na qual constarão as indicações referentes a: marca, fabricante, modelo, procedência e prazo de garantia;

b) responsabilizar-se pelos vícios e danos decorrentes do objeto, de acordo com os art. 12, 13 e 17 a 27, do Código de Defesa do Consumidor (Lei nº 8.078, de 1990);

c) substituir, reparar ou corrigir, às suas expensas, no prazo fixado neste Termo de Referência, o objeto com avarias ou defeitos;

d) comunicar à Contratante, no prazo máximo de 24 (vinte e quatro) horas que antecede a data da entrega, os motivos que impossibilitem o cumprimento do prazo previsto, com a devida comprovação;

e) manter, durante toda a execução da Ordem de Compra, em compatibilidade com as obrigações assumidas, todas as condições de habilitação e qualificação exigidas na contratação;

f) prestar todos os esclarecimentos que forem solicitados pela Conab, durante a realização da Ordem de Compra;

g) indicar preposto para representá-la durante a execução da Ordem de Compra.

12. DO PAGAMENTO

12.1. O pagamento será efetuado em até quinze dias úteis após o recebimento definitivo do material, de acordo com a apresentação da Nota Fiscal/Fatura, respeitando-se o quantitativo entregue, após conferência de quantidade e qualidade, devendo para isto, ficar explicitado o nome do banco, agência, localidade e número da conta-corrente em que deverá ser efetivado o crédito.

12.1.1. Havendo erro na Nota Fiscal/Fatura ou circunstância que impeça a liquidação da despesa, aquela será devolvida à Contratada e o pagamento ficará pendente até que a mesma providencie as medidas saneadoras. Nesta hipótese, o prazo para pagamento iniciar-se-á após a regularização da situação ou reapresentação do documento fiscal, não acarretando qualquer ônus para a Contratante.

12.2. Antes de cada pagamento será realizada consulta ao SICAF e caso o resultado seja desfavorável, será concedido prazo de 05 (cinco) dias úteis ao contratado, prorrogável uma vez por igual período a critério da Conab, para a regularização ou apresentação da sua defesa.

12.2.1. Não havendo regularização ou sendo a defesa considerada improcedente, a Conab deverá comunicar aos órgãos responsáveis pela fiscalização da regularidade fiscal quanto à inadimplência do contratado, bem como quanto à existência de pagamento a ser efetuado pela Conab, para que sejam acionados os meios pertinentes e necessários para garantir o recebimento de seus créditos.

12.2.2. Persistindo a irregularidade, a Conab deverá adotar as medidas necessárias à rescisão da Ordem de Compra, assegurada à contratada o contraditório e a ampla defesa.

12.2.3. Havendo o efetivo fornecimento dos bens, os pagamentos serão realizados normalmente, até que se decida pela rescisão contratual, caso o contratado não regularize sua situação junto ao SICAF.

12.2.4. Somente por motivo de economicidade, segurança nacional ou outro interesse público de alta relevância, devidamente justificado, em qualquer caso, pela Diretoria Gestora na Matriz ou pela Superintendência Regional no âmbito da sua competência, não será rescindido o Contrato/Ordem de Compra em execução com empresa ou profissional inadimplente no SICAF.

12.3. Dos pagamentos devidos à Contratada serão retidos os impostos e contribuições de acordo com a legislação vigente.

12.3.1. Caso o contratado seja optante pelo Sistema Integrado de Pagamento de Impostos e Contribuições das Microempresas e Empresas de Pequeno Porte – SIMPLES, deverá apresentar, junto à Nota Fiscal/Fatura, a devida declaração, a fim de evitar a retenção na fonte dos tributos e contribuições, conforme legislação em vigor.

12.4. As eventuais multas impostas ao Contratado em decorrência de inadimplência contratual poderão ser descontadas do pagamento devido desde que concluído o procedimento para aplicação de sanções.

12.5. À Contratante reserva-se o direito de recusar o pagamento se no ato da atestação os bens fornecidos não estiverem em perfeitas condições de utilização ou em desacordo com as especificações apresentadas e aceitas.

12.6. Quando da ocorrência de eventuais atrasos de pagamento provocados exclusivamente pela Conab, o valor devido deverá ser acrescido de atualização financeira, e sua apuração se fará desde a data de seu vencimento até a data do efetivo pagamento, em que os juros de mora serão calculados à taxa de 0,5% (meio por cento) ao mês, ou 6% (seis por cento) ao ano, mediante aplicação das seguintes fórmulas:

EM = I x N x VP, onde:
EM = Encargos Moratórios devidos;
I= Índice de compensação financeira = 0,00016438, computado com base na fórmula I = [(TX/100)/365];
N = Números de dias entre a data prevista para o pagamento e a do efetivo pagamento; e
VP = Valor da prestação em atraso.

13. DO REAJUSTE

13.1. Os preços são fixos e irreajustáveis no prazo de um ano contado da data limite para a apresentação das propostas.

14. DA SUBCONTRATAÇÃO

14.1. Não será admitida a subcontratação do objeto da Licitação.

15. DA ALTERAÇÃO SUBJETIVA

15.1. É admissível a fusão, cisão ou incorporação da Contratada com/em outra pessoa jurídica, desde que sejam observados pela nova pessoa jurídica todos os requisitos de habilitação exigidos nesta contratação; sejam mantidas as demais cláusulas e condições da Ordem de Compra; não haja prejuízo à execução do objeto pactuado e haja a anuência expressa da Conab à continuidade do cumprimento da Ordem de Compra.

16. DAS SANÇÕES ADMINISTRATIVAS

16.1. A contratada, em caso de inadimplemento de suas obrigações, garantido o contraditório e ampla defesa anteriormente a sua aplicação definitiva, ficará sujeita às seguintes sanções previstas no RLC e na Lei nº 13.303, de 2016:

a) advertência;

b) multa moratória;

c) multa compensatória;

d) multa rescisória, para os casos de rescisão unilateral, por descumprimento contratual;

e) suspensão do direito de participar de licitação e impedimento de contratar com a Conab, por até 02 (dois) anos.

16.2. As sanções previstas nos incisos "a" e "e" poderão ser aplicadas com as dos incisos "b", "c" e "d".

16.3. O proponente que cometer qualquer das infrações elencadas nos artigos 576 a 580 do RLC ficará sujeito, sem prejuízo da responsabilidade civil e criminal, as sanções previstas neste item.

16.4. O contratado que cometer qualquer das infrações elencadas no artigo 576 a 580 do RLC, dentre outras apuradas pela fiscalização do contrato/Ordem de Compra durante a sua execução, ficará sujeito, sem prejuízo da responsabilidade civil e criminal, as sanções previstas neste item.

16.5. A aplicação das penalidades previstas neste título realizar-se-á no processo administrativo da contratação assegurado a ampla defesa e o contraditório à Contratada, observando-se as regras previstas no RLC.

16.6. A aplicação de sanção administrativa e o seu cumprimento não eximem o infrator da obrigação de corrigir as irregularidades que deram origem à sanção.

16.7. Da sanção de advertência:

16.7.1. A sanção de advertência é cabível sempre que o ato praticado não seja suficiente para acarretar prejuízo à Conab, suas instalações, pessoas, imagem, meio ambiente, ou a terceiros.

16.7.2. A aplicação da sanção do subitem anterior importa na comunicação da advertência à contratada, devendo ocorrer o seu registro junto ao SICAF, respeitado o disposto no item 16.5.

16.8. Da sanção de multa:

16.8.1. A multa poderá ser aplicada nos seguintes casos:

a) em decorrência da não regularização da documentação de habilitação, nos termos do art. 43, § 1° da Lei Complementar n° 123, de 2006, deverá ser aplicada multa correspondente a 2 % (dois por cento) sobre o valor estimado para a contratação em questão;

b) em decorrência da prática por parte do proponente das condutas elencadas nos artigos 576 e 580 do RLC deverá ser aplicada multa correspondente a 2 % (dois por cento) sobre o valor estimado para a contratação em questão;

c) pela recusa em assinar a Ordem de Compra dentro do prazo estabelecido pelo Termo de Referência, deverá ser aplicada multa correspondente a 2 % (dois por cento) sobre o valor da contratação em questão;

d) multa moratória por atraso injustificado na entrega da garantia contratual, conforme item 8.4 deste TR;

e) multa moratória de 0,1 % (meio por cento) por dia de atraso injustificado na entrega sobre o valor da parcela não executada, até o limite de quarenta dias;

e.1) Esgotado o prazo limite a que se refere a alínea anterior e a critério da Conab, poderá ocorrer a não aceitação do objeto, de forma a configurar, nessa hipótese, inexecução parcial ou total da obrigação assumida, sem prejuízo da rescisão unilateral da avença;

f) multa compensatória no percentual de cinco por cento sobre o valor da parcela não executada, no caso de inexecução parcial do contrato/Ordem de Compra;

g) multa compensatória de dez por cento sobre o valor total da Ordem de Compra, no caso de inexecução total da Ordem de Compra;

h) multa rescisória de dez por cento sobre o valor total da Ordem de Compra, no caso de rescisão contratual unilateral da Ordem de Compra;

16.8.2. A multa, aplicada após regular processo administrativo, será descontada da garantia do respectivo contratado. Se a multa for de valor superior ao valor da garantia prestada, além da perda desta, responderá o contratado pela sua diferença, a qual será descontada dos pagamentos eventualmente devidos pela Conab ou ainda, quando for o caso, cobrada judicialmente.

16.8.3. A aplicação da sanção de multa deverá ser registrada no SICAF.

16.9. **Da sanção de suspensão:**

16.9.1. Cabe a sanção de suspensão do direito de participar de licitação e impedimento de contratar com a Conab em razão de ação ou omissão capaz de causar, ou que tenha causado, prejuízo à Conab, suas instalações, pessoas, imagem, meio ambiente ou, ainda, em decorrência de determinação legal.

16.9.2. A aplicação da sanção de suspensão do direito de participar de licitação e impedimento de contratar com a Conab, por até 02 (dois) anos, será aplicada de acordo com os arts. 579 a 580 do RLC e registrada no SICAF e no Cadastro de Empresas Inidôneas - CEIS de que trata o art. 23 da Lei n° 12.846, de 2013.

16.9.3. Em decorrência da prática por parte do proponente das condutas elencadas nos artigos 576 e 580 do RLC, poderá ser aplicada a sanção de suspensão do direito de participar de licitação e impedimento de contratar com a Conab.

16.9.4. Considera-se comportamento inidôneo, entre outros, a declaração falsa quanto às condições de participação, quanto ao enquadramento como ME/EPP ou o conluio entre os licitantes, em qualquer momento da seleção.

17. DA RESCISÃO CONTRATUAL

17.1. A inexecução total da Ordem de Compra ensejará a sua rescisão, enquanto a inexecução parcial poderá ensejar a sua rescisão, com as consequências cabíveis, conforme disposto nos Arts. 568 a 572 do RLC.

17.2. A rescisão poderá ser:

a) por ato unilateral e escrito da Conab;

b) amigável, por acordo entre as partes, reduzida a termo no processo de contratação, desde que haja conveniência para a Conab; e

c) judicial, por determinação judicial.

17.3. A rescisão amigável deverá ser precedida de autorização escrita e fundamentada da autoridade competente.

17.4. A rescisão amigável não será cabível nos casos em que forem constatados descumprimentos contratuais sem apuração de responsabilidade iniciada ou com apuração ainda em curso.

17.5. Os casos de rescisão contratual serão formalmente motivados, assegurando-se à Contratada o direito à prévia e ampla defesa, conforme procedimento previsto nos art. 582 a 593 do RLC.

17.6. A rescisão por ato unilateral da Conab acarreta as seguintes consequências, sem prejuízo das sanções previstas neste Termo de Referência:

17.6.1. assunção imediata do objeto contratado, pela Conab, no estado e local em que se encontrar;

17.6.2. execução da garantia contratual, para ressarcimento pelos eventuais prejuízos sofridos pela Conab; e

17.6.3. na hipótese de insuficiência da garantia contratual, a retenção dos créditos decorrentes da Ordem de Compra até o limite dos prejuízos causados à Conab.

17.6.3.1. A rescisão deverá ser formalizada por termo de rescisão unilateral ou distrato, no caso de rescisão amigável, devendo o respectivo extrato ser publicado no Diário Oficial da União.

17.6.3.2. O termo de rescisão, sempre que possível, será precedido de:

a) Balanço dos eventos contratuais já cumpridos ou parcialmente cumpridos;

b) Relação dos pagamentos já efetuados e ainda devidos;

c) Indenizações e multas.

18. DA VEDAÇÃO AO NEPOTISMO

18.1. Conforme disposto no parágrafo único do art. 12 do RLC e do artigo 7º do Decreto nº 7.203, de 2010, fica vedada a contratação:

a) de empregado ou dirigente da Conab como pessoa física;

b) a quem tenha relação de parentesco, até o terceiro grau civil, com autoridade do Ministério da Agricultura, Pecuária e Abastecimento; dirigente da Conab ou empregado da Conab cujas atribuições envolvam a atuação na área responsável pela contratação;

c) de empresa cujo proprietário, mesmo na condição de sócio, tenha terminado o seu prazo de gestão ou rompido seu vínculo com a Conab há pelo menos (06) seis meses;

d) de empresas cujos administradores ou sócios tenham relação de parentesco, em linha reta ou colateral por consanguinidade ou afinidade até o terceiro grau, com agente público que exerça cargo em comissão ou função de confiança na CONAB, incluindo neste parentesco, cônjuge ou companheiro.

19. DA SUSTENTABILIDADE AMBIENTAL

19.1. Compete à Contratada, no que couber, atender os critérios de sustentabilidade ambiental previstos no art. 10 do RLC.

19.2. A Contratada se responsabiliza administrativamente, civilmente e penalmente por qualquer dano causado pelo seu produto ao meio ambiente, podendo responder, inclusive, perante a Conab, pelos eventuais prejuízos causados à Companhia.

20. DA MATRIZ DE RISCOS E RESPONSABILIDADES

20.1. A matriz de riscos é apresentada no Anexo VI deste Termo de referência.

21. DA ALTERAÇÃO DA ORDEM DE COMPRA

21.1. A Ordem de Compra decorrente deste Termo de Referência poderá ser alterada nas hipóteses previstas do artigo 510 do Regulamento de Licitações e Contratos da Conab, vedando-se alterações que resultem em violação ao dever de licitar.

21.2. A CONTRATADA poderá aceitar, nas mesmas condições contratuais, os acréscimos ou supressões que se fizerem necessárias, até 25% (vinte e cinco por cento) do valor inicial atualizado da Ordem de Compra.

21.3. Nenhum acréscimo ou supressão poderá exceder o limite estabelecido no item anterior, salvo as supressões resultantes de acordo celebrado entre os contratantes.

22. DAS VEDAÇÕES

22.1. É vedado à CONTRATADA:

a) caucionar ou utilizar a ordem de Compra decorrente deste Termo de Referência para qualquer operação financeira;

b) interromper a execução contratual sob alegação de inadimplemento por parte da CONTRATANTE, salvo nos casos previstos em lei;

c) empregar menor de 18 anos em trabalho noturno, perigoso ou insalubre e não empregar menor de 16 anos, salvo menor, a partir de 14 anos, na condição de aprendiz, nos termos do art. 7°, XXXIII, da Constituição; e

d) subcontratar, na íntegra ou parcialmente, o objeto da contratação.

23. DA VINCULAÇÃO E DA MANUTENÇÃO DA QUALIFICAÇÃO E HABILITAÇÃO

23.1. Consideram-se integrantes da Ordem de Compra o Termo de Referência da Licitação n.º _____/20_____ e seus Anexos, a Proposta da CONTRATADA, datada de ____/____/_____, no que couber, e demais documentos pertinentes, independente de transcrição.

23.2. A CONTRATADA se obriga a manter durante todo o período de execução do objeto da Ordem de Compra, em compatibilidade com as obrigações assumidas, as condições de habilitação e qualificações exigidas neste Termo de Referência.

24. DA LEGISLAÇÃO APLICÁVEL

24.1. Os casos omissos serão decididos pela CONTRATANTE, segundo as disposições contidas no Regulamento de Licitações e Contratos da Conab, na Lei nº 13.303, de 2016 e demais normas federais de licitações e Contratos administrativos aplicáveis às empresas públicas e, subsidiariamente, segundo as disposições contidas na Lei nº 8.078, de 1990 - Código de Defesa do Consumidor - e normas e princípios gerais dos Contratos.

25. DO FORO

25.1. As partes elegem o foro da Justiça Federal, Seção Judiciária do Distrito Federal, competente para dirimir quaisquer dúvidas suscitadas em razão da Ordem de Compra decorrente deste Termo de Referência, que não puderem ser resolvidas de comum acordo.

26. DAS DISPOSIÇÕES FINAIS

26.1. Integram este Termo de Referência os seguintes Anexos:

a) Anexo I - Modelo de apresentação de Proposta;
b) Anexo II – Modelo de Ordem de Compra;
c) Anexo III - Desenhos Ilustrativos do Motorredutor – ITEM 1 (1 UNIDADE);
d) Anexo IV – Modelo de Declaração de Vistoria;
e) Anexo V – Declaração de Dispensa de Vistoria Técnica; e
f) Anexo VI – Matriz de Riscos da Contratação.

Elaborado por:

Área Técnica:

KAIO LINS TEOTÔNIO
Analista – Eng.º Mecânico
CREA 19851/D-DF
SUARM/GERAP

Nos termos do art. 131 do Regulamento de Licitações e Contratos da Conab, aprovo o presente Termo de Referência e seus anexos em todo o seu teor, tendo em vista a coerência das justificativas e dos objetivos apresentados em relação à contratação em apreço.

Área Demandante/Área Técnica:

ANDREA DE CARVALHO OLIVEIRA
Gerência da Rede de Armazéns Próprios
Gerente

STELITO ASSIS DOS REIS NETO
Superintendência de Armazenagem
Superintendente

ANEXO I DO TERMO DE REFERÊNCIA

MODELO DE APRESENTAÇÃO DE PROPOSTA

ITEM	ESPECIFICAÇÕES	CATMAT	QUANTIDADE	VALOR UNITÁRIO	VALOR TOTAL
1	Fornecimento de motorredutor cônico de 11 kW (15 cv), com sistema de contrarrecuo; referência: SEW KA 80 DZ 160 M4 ou de melhor qualidade	N/A	6 unidades	R$	R$
VALOR TOTAL DOS ITENS				R$	

1. Tensão de alimentação elétrica do motorredutor (V);
2. Frequência de alimentação da rede elétrica (Hz);
3. Número de pólos do motor elétrico;
4. Potência do motor elétrico (cv);
5. Rotação do motor elétrico (rpm);
6. Rotação do eixo vazado na saída do redutor (rpm);
7. Taxa de redução total do redutor;
8. Torque de trabalho, em N.m;
9. Torque máximo admissível, em N.m;
10. Tipo de sistema de contrarrecuo;
11. Peso do conjunto motorredutor (kg);
12. Garantia do conjunto motorredutor:
13. Desenhos técnicos do motorredutor a ser fornecido:

Conab
Companhia Nacional de Abastecimento

ANEXO II DO TERMO DE REFERÊNCIA -

MINUTA DE ORDEM DE COMPRA

Conab	ORDEM DE COMPRA (OC)	1. Número	2. Data

3. Área Requisitante	4. Solicitação Material N.º	5. Processo N.º	6. CGC	7. Inscrição Estadual

DADOS DO FORNECEDOR

8. Razão Social				
9. Endereço			10. CEP	11. Telefone
12. Município/Cidade		13. UF	14. CGC	15. Inscrição Estadual

Na forma estabelecida no processo licitatório e/ou condições constantes no verso desta Ordem, solicitam fornecimento dos materiais abaixo discriminados:

MATERIAIS

16. Item	17. Especificação Detalhada	18. Unid.	19. Quant.	20. Valor em R$	
				Unitário	Total
			21. **Total Geral (R$) =**		

22. Amparo Legal

CONDIÇÕES

23. Local de Entrega

24. Prazo de Entrega	25. Garantia	26. Condições de Pagamento	27. Frete ☒ CIF ☐ FOB

DESPESA EMPENHADA

28. Número:	29. Data:

30. Responsável por	31. Aprovado por	32. Autorizado por	33. Estamos de acordo com as condições estabelecidas.
			Data _____ Fornecedor _____

60.000/072 1.ª via - Fornecedor; 2.ª via - Emitente; 3.ª via - área Financeira; 4.ª via - Almoxarifado; 5.ª via - Processo

A presente ORDEM DE COMPRA obedecerá aos seguintes termos e condições:

1) O Fornecedor deverá acusar, prontamente, o recebimento da presente "ORDEM DE COMPRA", comprometendo-se, para todos os fins, a aceitar as condições previstas no Termo de Referência.

2) Concorda o Fornecedor que todas as mercadorias especificadas na presente "ORDEM DE COMPRA" são de primeira qualidade, por ele garantidas como tais. Responsabiliza-se, ainda, pelos vícios e defeitos, visíveis ou ocultos, que desde já são considerados redibitórios na forma da lei, obrigando-se, se assim desejar a Conab, a substituir ou repor as mercadorias que não satisfaçam, plenamente, as especificações e indicações apresentadas pela Conab, livres de qualquer pagamento ou despesa extra e no prazo que lhe for designado.

3) O Fornecedor assume toda a responsabilidade por qualquer interpelação ou reivindicação que venha a ser feita, envolvendo patentes ou direitos autorais, correndo, igualmente, por conta do Fornecedor quaisquer pagamentos, multas ou obrigações exigidas por alegados ou possíveis titulares desses direitos.

4) As mercadorias a serem fornecidas, segundo desenhos e especificações da Conab, não poderão levar marca comercial do Fornecedor por meio de inscrição, gravura ou outra qualquer forma de identificação, a não ser que, expressamente e por escrito, seja isso convencionado.

5) A responsabilidade da Conab na execução da presente "ORDEM DE COMPRA" limita-se e extingue-se ao preço e seu pagamento, sendo da exclusiva responsabilidade do Fornecedor todas e quaisquer despesas ou ônus, inclusive trabalhistas e de previdência social, não se compreendendo a operação realizada através da presente "ORDEM DE COMPRA" como subcontratação, ou subempreitada.

6) As mercadorias serão entregues diretamente à Conab ou embarcadas para entrega no endereço indicado. O fornecimento coberto pela presente "ORDEM DE COMPRA" somente se entende realizado após a entrega e verificação de que as mercadorias estão em perfeitas condições e satisfazem os requisitos, especificações e indicações da Conab. O Fornecedor responsabiliza-se pelas mercadorias que oferece, bem como seguros, embalagens, dentre outros, sempre que expressamente e por escrito não se convencione o contrário.

7) Nenhum adicional de preço será devido pela Conab a título de frete ou embalagem, a não ser que, expressamente e por escrito, seja isso convencionado.

8) Todos os documentos de embarque, conhecimentos de transporte, listas, dentre outros, deverão conter o número da presente "ORDEM DE COMPRA" e ser enviados à Conab na data do embarque da mercadoria, ou entregues com esta. Todos os sacos, caixas ou embalagens deverão levar o número da presente "ORDEM DE COMPRA" e o nome do transportador, usando-se para isso tinta irremovível e, igualmente, sempre que possível, papeletas de material forte, seguramente presas aos volumes.

9) A data do recebimento das mercadorias pela Conab fixará o termo inicial para forma de pagamento que haja sido contratada, salvo quando expressamente convencionado de outra forma.

10) O prazo de entrega deverá ser rigorosamente observado, sob pena de aplicação das sanções administrativas previstas no Termo de Referência respectivo.

11) O pagamento da presente "ORDEM DE COMPRA" far-se-á via Ordem Bancária ou Ordem de Pagamento.

12) O desconto de títulos, junto a terceiros ou mesmo instituições bancárias, que forem decorrentes da presente "ORDEM DE COMPRA", depende de prévia e expressa autorização da Conab.

ANEXO III DO TERMO DE REFERÊNCIA - ILUSTRAÇÃO DO EQUIPAMENTO (1 UNIDADE)

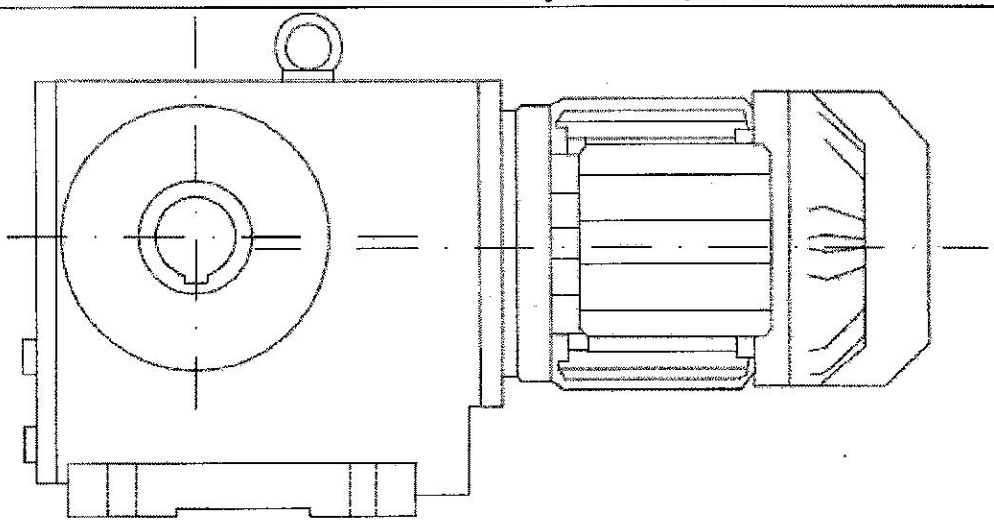

MOTORREDUTOR (1 UNIDADE)
Escala: 1:5

CRITÉRIOS DE ACEITABILIDADE DO CONJUNTO MOTORREDUTOR:

a) Tensão: 220V (triângulo) / 380V (estrela)
b) Frequência da rede elétrica: 60 Hz
c) Potência do motor elétrico: máximo de 11,0 kw ou 15,0 cv;
d) Número de pólos do motor: 4
e) Sistema de contrarrecuo incluso, sem necessidade de ponto adicional de energia elétrica, que impeça que o motorredutor gire no sentido oposto ao sentido de trabalho;
f) Dimensões: conforme valores determinados nesta prancha e as seguintes;
g) Diâmetro interno do eixo vazado: 60,0 mm;
h) Medida do encaixe do conjunto eixo-chaveta a ser acoplado no motorredutor: 64,4 mm; (ver pranchas seguintes);
i) Comprimento do eixo vazado: máximo de 240,0 mm (ver pranchas seguintes)
j) Sentido de rotação do eixo de saída: ver pranchas seguintes;
k) Largura do encaixe da chaveta: 18,0 mm (ver pranchas seguintes);
l) Torque de trabalho: mínimo de 1200 N.m;
m) Torque máximo admissível: mínimo de 1600 N.m;
n) Rotação de saída: entre 79,0 e 91,0 rpm;
o) Peso do conjunto motorredutor: máximo de 180,0 kg;
p) Garantia contra defeitos de fabricação: mínimo de 12 meses

ESPECIFICAÇÕES TÉCNICAS		
1) Referência: Marca/modelo: SEW KA 80 DZ160M4 ou similar ou de melhor qualidade 2) Velocidade do eixo de saída: ~85 rpm 3) Potência na saída: ~11 kW 4) Forças radiais admissíveis: 14700 N 5) Furo do suporte: M20 obs.! sapata de suporte do redutor já existe no local. A adaptação do suporte do redutor é responsabilidade da CONTRATADA	Conab	PROPRIETÁRIO: Companhia Nacional de Abastecimento PROJETO: KAIO LINS TEOTÔNIO Engenheiro Mecânico CREA 19851/D - DF ENDEREÇO: SIA Trecho 05, Lotes 300/400 - Brasília-DF TÍTULO: PROJETO BÁSICO DE FORNECIMENTO DOS MOTORREDUTORES DOS ELEVADORES DE GRÃOS DO SILO BUFALO PRANCHA Nº 01/07 ESCALA: 1:5 DATA: Outubro/2019 REFERÊNCIA: CRITÉRIOS DE ACEITABILIDADE DO CONJUNTO MOTORREDUTOR

ANEXO III DO TERMO DE REFERÊNCIA (CONTINUAÇÃO)

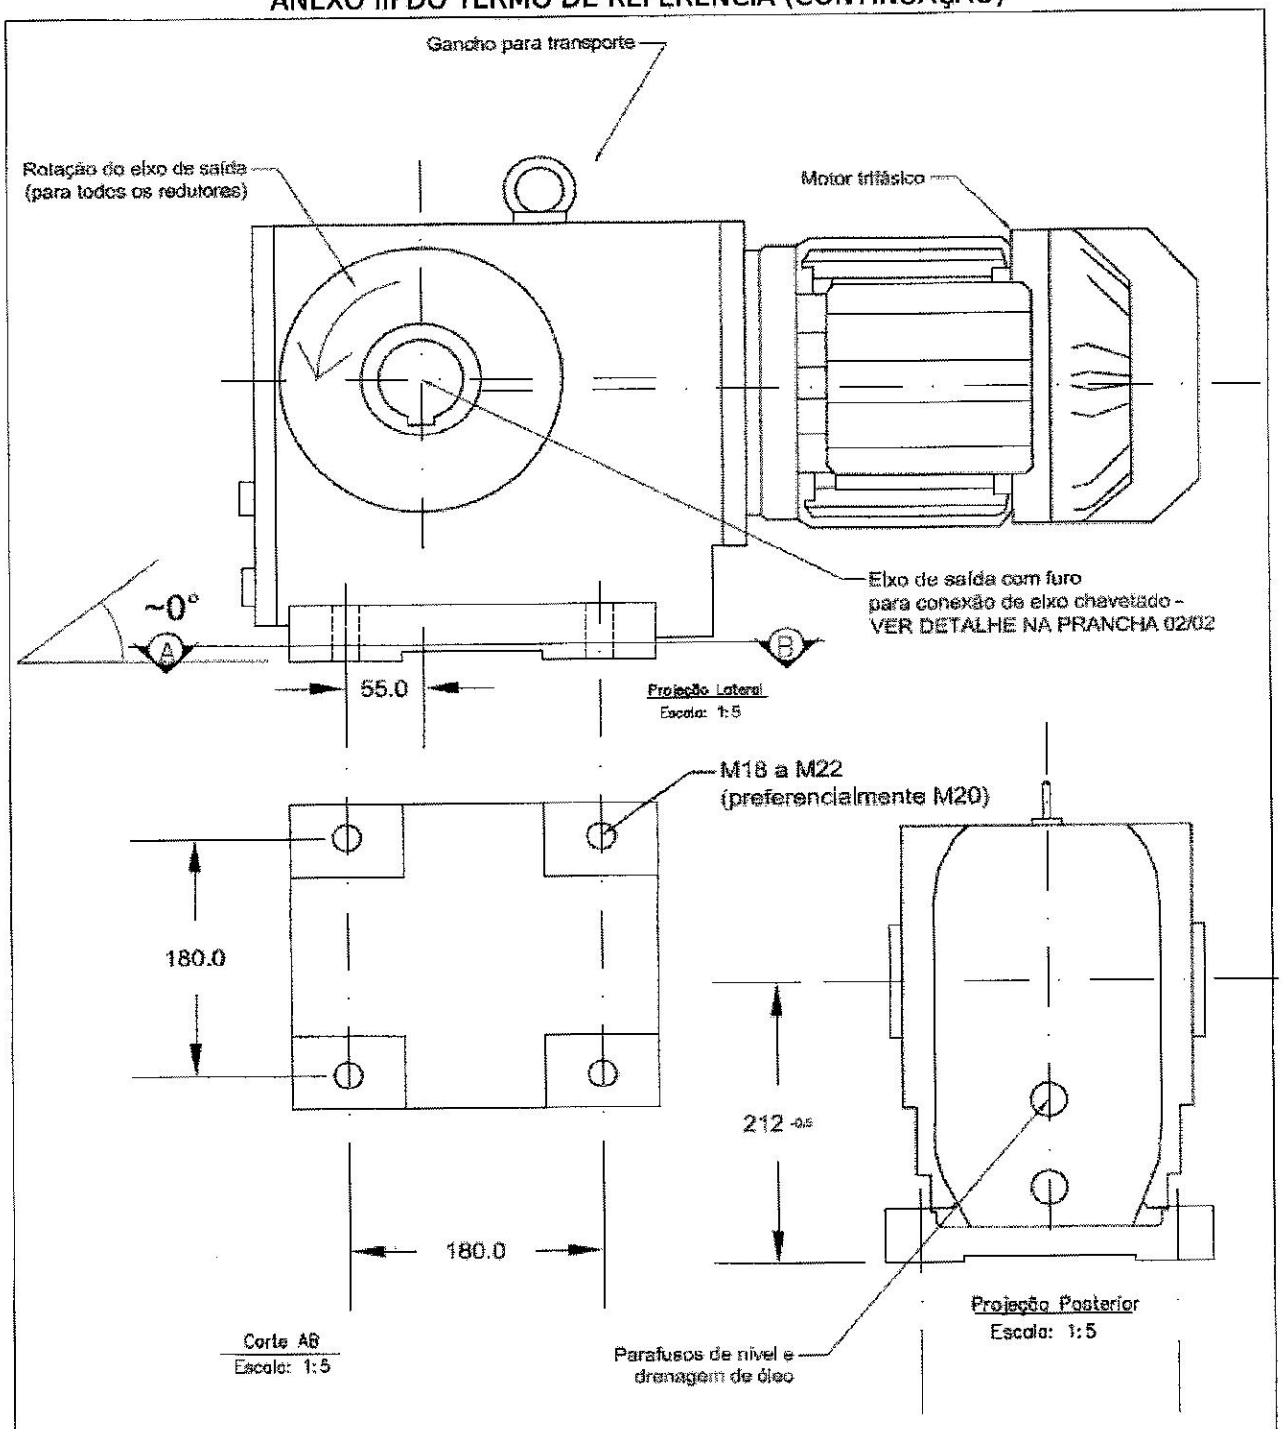

ESPECIFICAÇÕES TÉCNICAS		
1) Referência: Marca/modelo: SEW KA 80 DZ160M4 ou similar ou de melhor qualidade 2) Velocidade do eixo de saída: ~85 rpm 3) Potência na saída: ~11 kW 4) Forças radiais admissíveis: 14700 N 5) Furo do suporte: M20 obs.: sapata de suporte do redutor já existe no local. A adaptação do suporte do redutor é responsabilidade da CONTRATADA	Conab ENDEREÇO: SIA Trecho 05, Lotes 300/400 - Brasília-DF TÍTULO: PROJETO BÁSICO DE FORNECIMENTO DOS MOTORREDUTORES DOS ELEVADORES DE GRÃOS DO SILO BUFALO ESCALA: 1:5 DATA: Outubro/2019 REFERÊNCIA: DESCRIÇÃO DO MOTORREDUTOR FIXAÇÃO DO MOTORREDUTOR	PROPRIETÁRIO: Companhia Nacional de Abastecimento PROJETO: KAIO LINS TEOTÔNIO Engenheiro Mecânico CREA 19851/D - DF PRANCHA Nº 02/07

ANEXO III DO TERMO DE REFERÊNCIA (CONTINUAÇÃO)

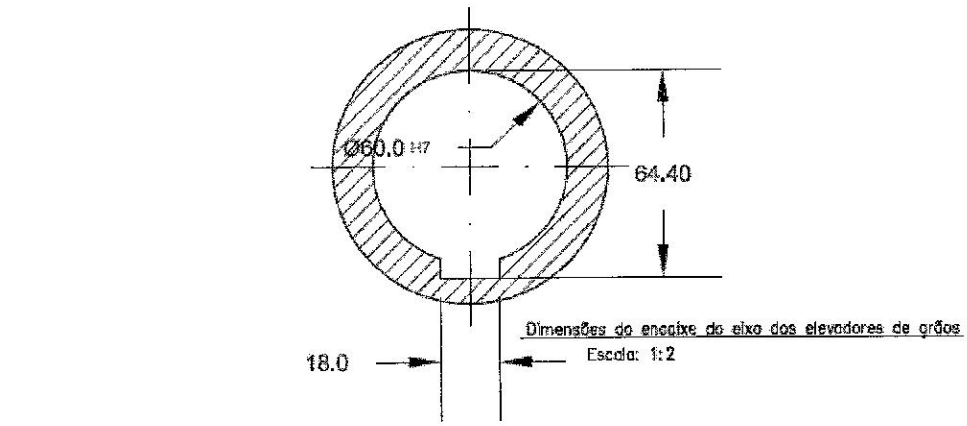

Dimensões do encaixe do eixo dos elevadores de grãos
Escala: 1:2

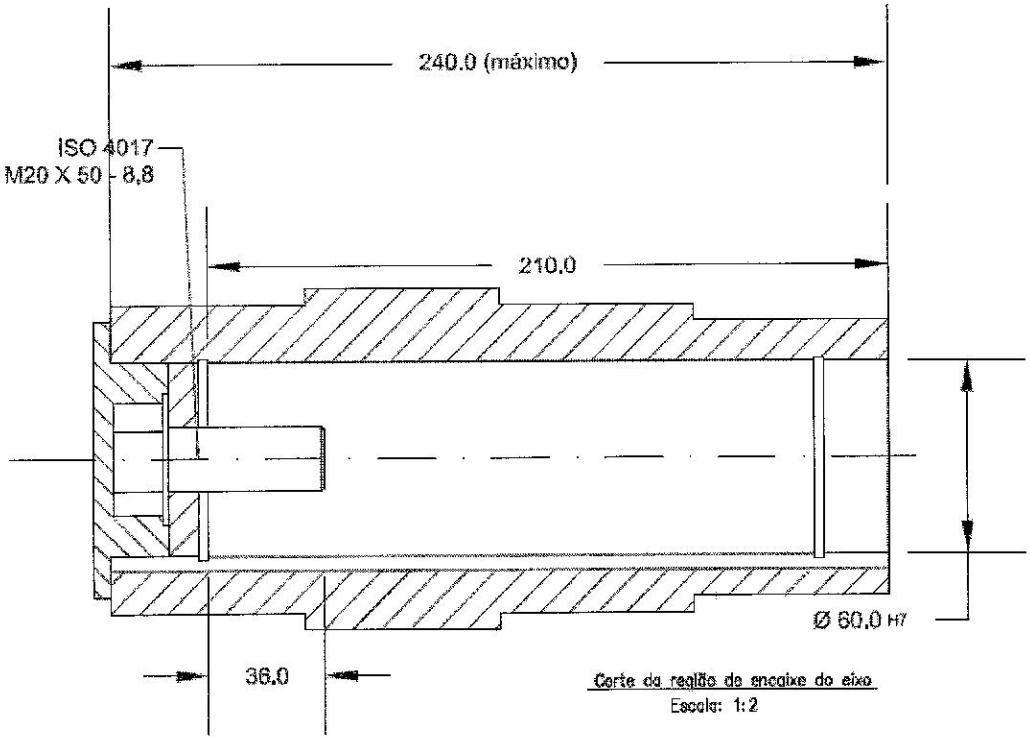

Corte da região de encaixe do eixo
Escala: 1:2

ESPECIFICAÇÕES TÉCNICAS

1) Diâmetro do encaixe do eixo: 60,0 mm
2) Largura da chaveta: 18,0 mm
3) Espessura do eixo montado com a chaveta: 64,40 mm
4) Comprimento do furo de saída do motorredutor (encaixe): 210 mm (máximo)
5) Furo de encaixe do eixo: Ø 60 H7

Conab

PROPRIETÁRIO: Companhia Nacional de Abastecimento

PROJETO: KAIO LINS TEOTÔNIO
Engenheiro Mecânico
CREA 19851/D - DF

ENDEREÇO: SIA Trecho 05, Lotes 300/400 - Brasília-DF

TÍTULO: PROJETO BÁSICO DE FORNECIMENTO DOS MOTORREDUTORES DOS ELEVADORES DE GRÃOS DO SILO BUFALO

PRANCHA Nº: 03/07

ESCALA: 1:2

REFERÊNCIA: DIMENSÕES DA CONEXÃO DO EIXO ACIONADO (EXISTENTE NO LOCAL)

DATA: Outubro/2019

ANEXO III DO TERMO DE REFERÊNCIA (CONTINUAÇÃO)

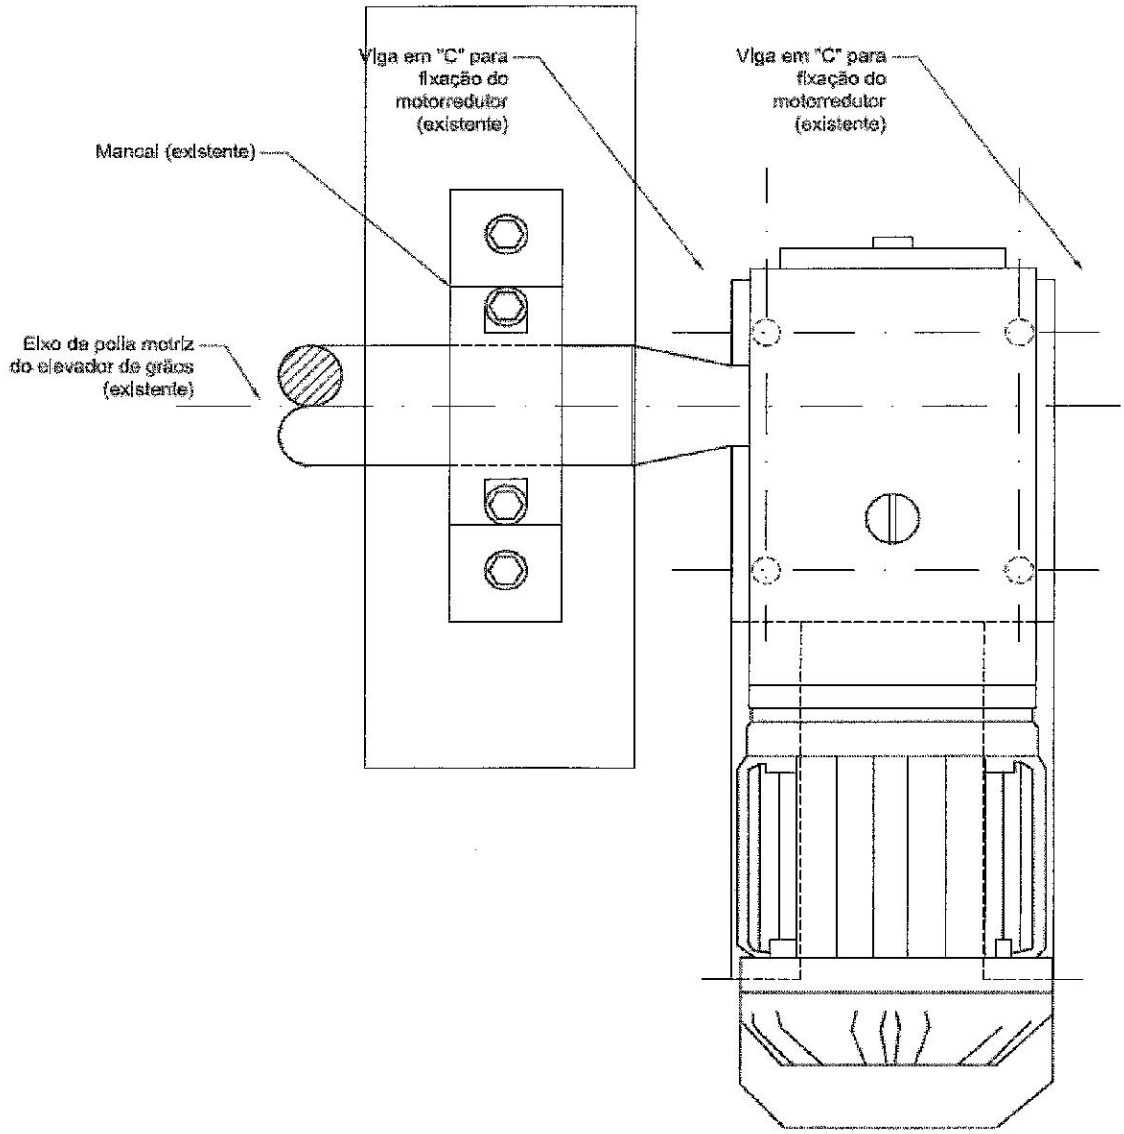

ESPECIFICAÇÕES TÉCNICAS	
Quantidade de motorredutores: Montagem "A": 3 UNIDADES Montagem "B": 3 UNIDADES TOTAL: 6 UNIDADES	Conab
	PROPRIETÁRIO: Companhia Nacional de Abastecimento
	PROJETO: KAIO LINS TEOTÔNIO Engenheiro Mecânico CREA 19851/D - DF
	ENDEREÇO: SIA Trecho 05, Lotes 300/400 - Brasília-DF
	TÍTULO: PROJETO BÁSICO DE FORNECIMENTO DOS MOTORREDUTORES DOS ELEVADORES DE GRÃOS DO SILO BUFALO
	PRANCHA Nº: 04/07
	ESCALA: 1:5
	REFERÊNCIA: MONTAGEM "A" - VISTA SUPERIOR
	DATA: Outubro/2019

ANEXO III DO TERMO DE REFERÊNCIA (CONTINUAÇÃO)

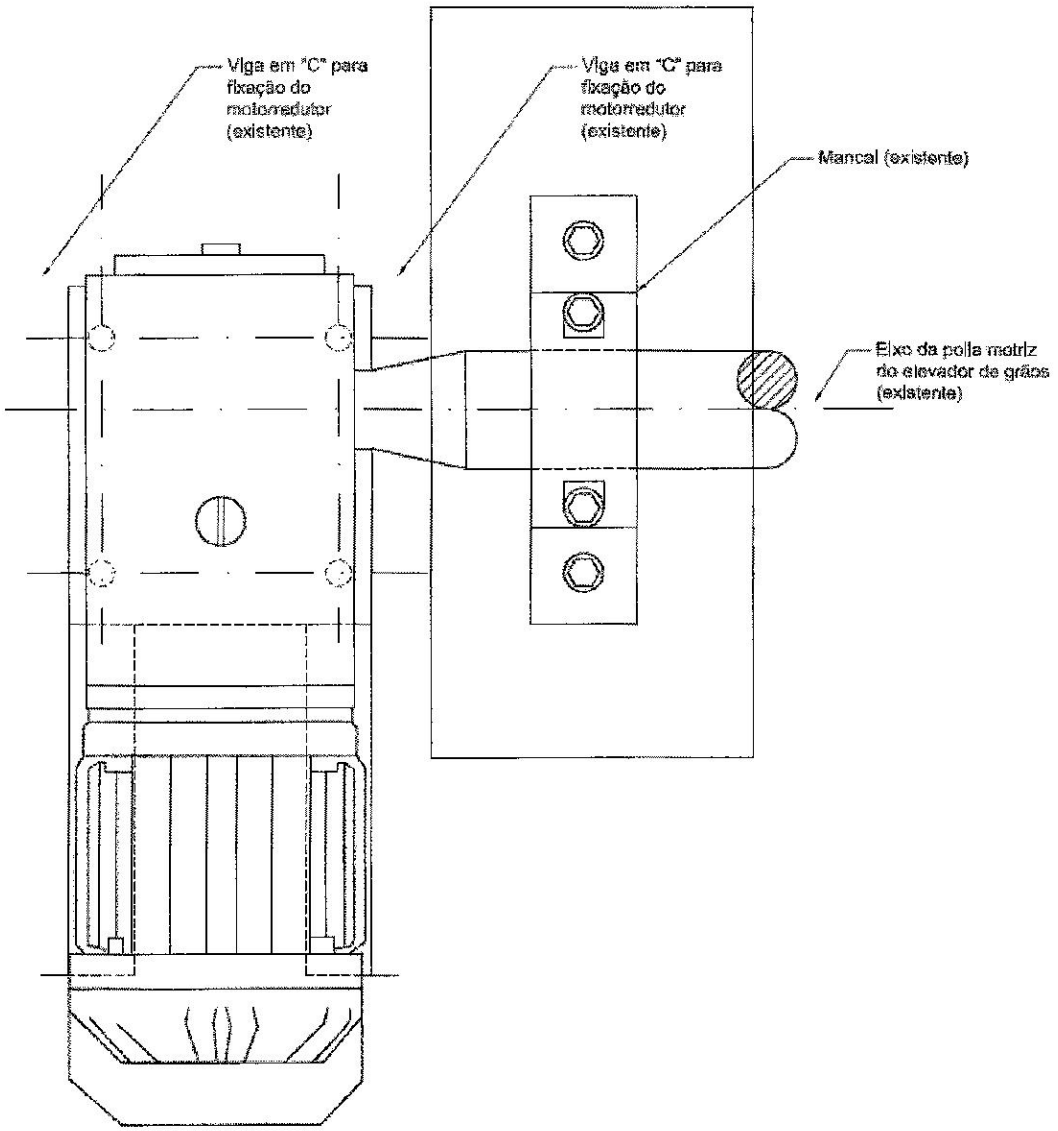

ESPECIFICAÇÕES TÉCNICAS Quantidade de motorredutores: Montagem "A": 3 UNIDADES Montagem "B": 3 UNIDADES TOTAL: 6 UNIDADES	Conab	PROPRIETÁRIO: Companhia Nacional de Abastecimento PROJETO: KAIO LINS TEOTÔNIO Engenheiro Mecânico CREA 19851/D - DF
	ENDEREÇO: SIA Trecho 05, Lotes 300/400 - Brasília-DF	
	TÍTULO: PROJETO BÁSICO DE FORNECIMENTO DOS MOTORREDUTORES DOS ELEVADORES DE GRÃOS DO SILO BUFALO	PRANCHA Nº 05/07
	ESCALA: 1:5 DATA: Outubro/2019	REFERÊNCIA: MONTAGEM "B" - VISTA SUPERIOR

ANEXO III DO TERMO DE REFERÊNCIA (CONTINUAÇÃO)

MONTAGEM "B" **MONTAGEM "A"**

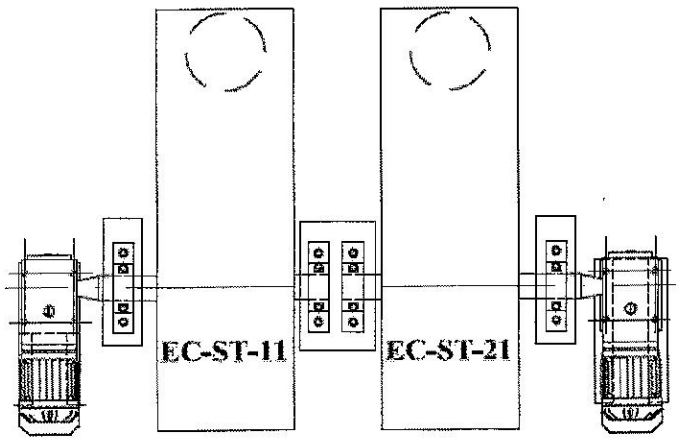

ESPECIFICAÇÕES TÉCNICAS Quantidade de motorredutores: Montagem "A": 3 UNIDADES Montagem "B": 3 UNIDADES TOTAL: 6 UNIDADES	Conab	PROPRIETÁRIO: Companhia Nacional de Abastecimento
		PROJETO: KAIO LINS TEOTÔNIO Engenheiro Mecânico CREA 19851/D - DF
	ENDEREÇO: SIA Trecho 05, Lotes 300/400 - Brasília-DF	
	TÍTULO: PROJETO BÁSICO DE FORNECIMENTO DOS MOTORREDUTORES DOS ELEVADORES DE GRÃOS DO SILO BUFALO	PRANCHA Nº 06/07
	ESCALA: 1:25	REFERÊNCIA: LOCAÇÃO DOS MOTORREDUTORES PAVIMENTO INTERMEDIÁRIO - GALERIA
	DATA: Outubro/2019	

ANEXO III DO TERMO DE REFERÊNCIA (CONTINUAÇÃO)

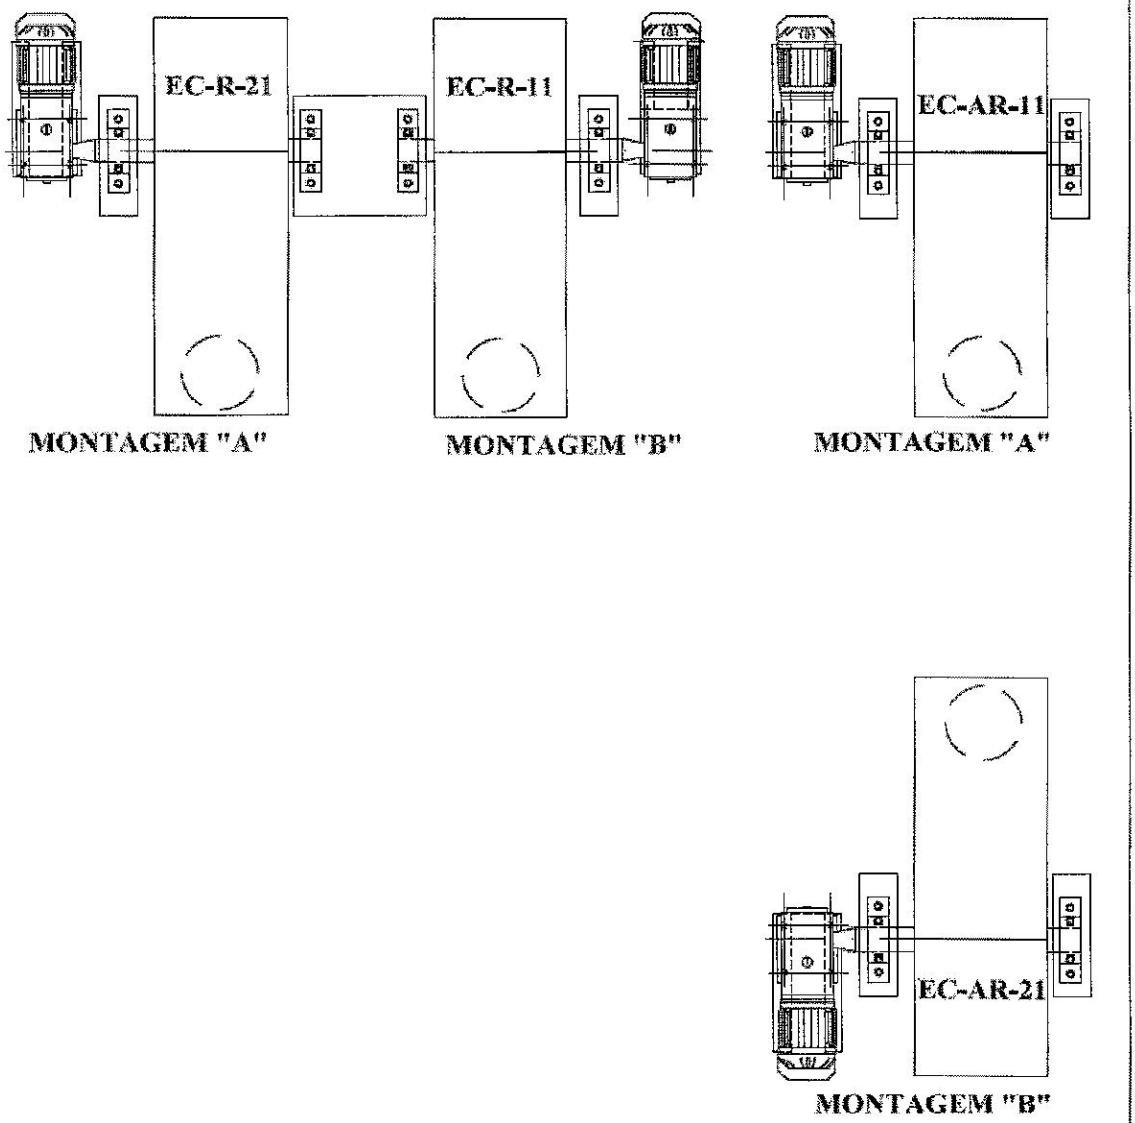

ESPECIFICAÇÕES TÉCNICAS		
Quantidade de motorredutores: Montagem "A": 3 UNIDADES Montagem "B": 3 UNIDADES TOTAL: 6 UNIDADES	Conab	PROPRIETÁRIO: Companhia Nacional de Abastecimento PROJETO: KAIO LINS TEOTÔNIO Engenheiro Mecânico CREA 19851/D - DF
	ENDEREÇO: SIA Trecho 05, Lotes 300/400 - Brasília-DF	
	TÍTULO: PROJETO BÁSICO DE FORNECIMENTO DOS MOTORREDUTORES DOS ELEVADORES DE GRÃOS DO SILO BUFALO	PRANCHA Nº 07/07
	ESCALA: 1:25 DATA: Outubro/2019	REFERÊNCIA: LOCAÇÃO DOS MOTORREDUTORES PAVIMENTO SUPERIOR - GALERIA

ANEXO IV – MODELO DE DECLARAÇÃO DE VISTORIA

Declaro que em __/___/___ , às ___:___ horas, a empresa _____, CNPJ n°_____, sediada em _____, CEP _____, telefones:( ) _____, representada pelo funcionário _____, portador da RG n° _____, CPF n° _____, vistoriou minuciosamente as instalações da Unidade Armazenadora de Brasília/DF, localizada no SIA Trecho 05, Lotes 300/400 - Brasília/DF, tomando conhecimento de todas as informações e condições para o fornecimento dos motorredutores dos elevadores de grãos do Silo Bufalo descritos neste Termo de Referência.

BRASÍLIA-DF, ... de ..... de .....

_____
Assinatura/Carimbo do Declarante
Responsável Técnico

_____
Assinatura/Carimbo
Empregado da CONAB

ANEXO V - DECLARAÇÃO DE DISPENSA DE VISTORIA TÉCNICA

(NOME DA EMPRESA E QUALIFICAÇÃO DA MESMA), COM CNPJ NÚMERO _____, COM SEDE NO ENDEREÇO_____, neste ato representada por **(REPRESENTANTE DA EMPRESA E QUALIFICAÇÃO** DO **MESMO, CONSTANDO INCLUSIVE QUAL A FUNÇÃO/CARGO NA EMPRESA), DECLARAMOS** que, **OPTAMOS** por **não** realizar a visita/vistoria ao(s) local(is) de execução dos serviços, que **ASSUMIMOS** todo e qualquer risco por esta decisão e **NOS COMPROMETEMOS** a prestar fielmente os serviços nos termos do Edital, do Termo de Referência e dos demais anexos que compõem o processo na modalidade nº ___/20___, Processo Administrativo nº _____ /20_____-____.

Brasília - DF, ... de ..... de 20.....

_____
Assinatura/Carimbo do Declarante
Responsável Técnico