


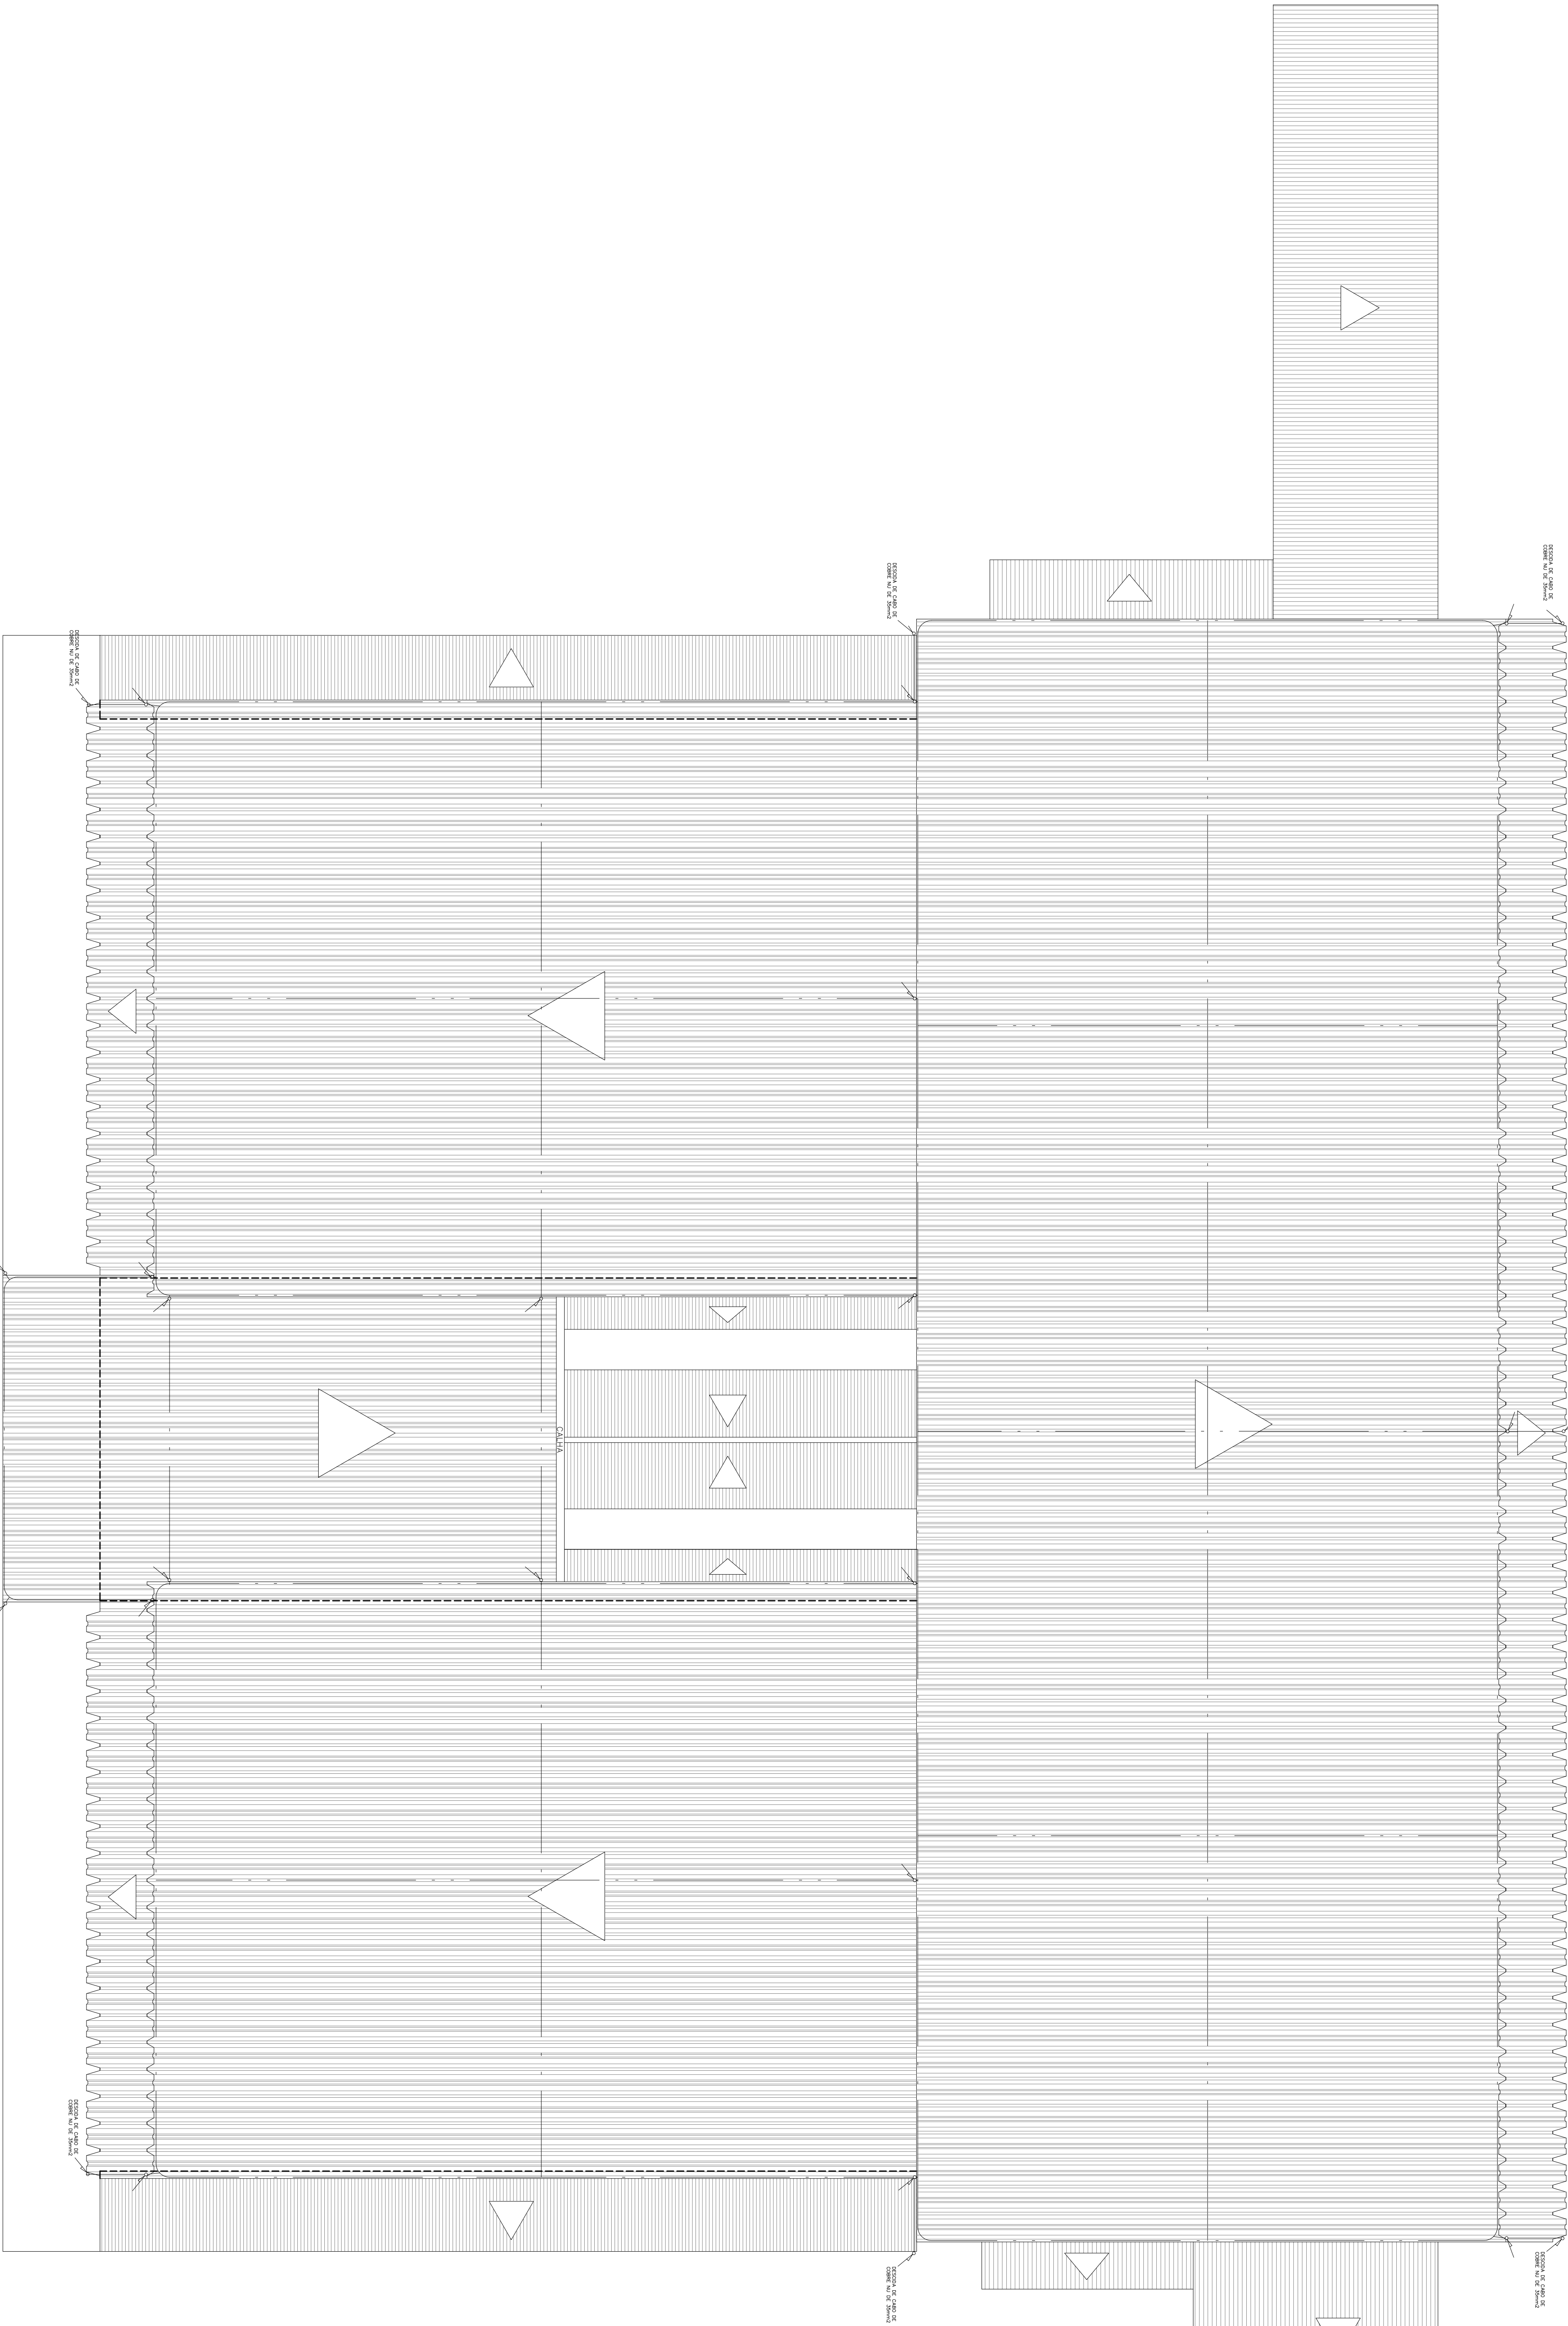

- SIMBOLOGIA:
- CABO DE COBRE Nº 25mm² APARENTE
 - - - CABO DE COBRE Nº 25mm² INTERNO
 - ⊙ EXENTOR DE AP 10 L
 - ⊕ EXENTOR DE CO² 6kg
 - ⊕ EXENTOR DE CO² 4kg (C.M.)
 - ⊕ EXENTOR DE PO QUIMO
 - ⊕ HIDRANTE INTERNO
 - ⊕ HIDRANTE RECALQUE
 - ⊕ DESCIDA DO CABO DE COBRE Nº 25mm²
 - ⊕ DE PROTEÇÃO PVC 1"
 - ⊕ HASTE DE TUBO 3/4" x 3,00m
 - ⊕ CBO CIMA E BAIXA

PROJETO DE SEGURANÇA CONTRA INCÊNDIO E PÂNICO
DE EDIFICAÇÃO COMERCIAL DESTINADA A HORTOMERCADO
SITUADA A RUA GILBERTO CARDOSO, S/Nº
LEBLON — RIO DE JANEIRO

DATA 04/11/2003	Nº 04	TÍTULO TELHADO SPDA
--------------------	----------	------------------------

ESCALA 1:100

PROPRIETÁRIO	_____
AUTOR DO PROJETO	_____
AUTOS DO PROJETO DE SEGURANÇA	EDUARDO DA SILVA JUNQUEIRA CARTA Nº 0537 — 01/01/17
Nº DO PROCESSO	OBSERVAÇÕES

VISTOS:

REVISÃO	RESPONSÁVEL	VISTOS	OBS.

EDUARDO JUNQUEIRA
PROJETO DE ARQUITETURA E DE SEGURANÇA CONTRA INCÊNDIO
TEL/FAX: 2452 2956 / 9964 6149