


QUADRO DE AREAS	
AREA DO TERRENO	7.167,58 m2
AREA DO TERREO	3.526,04 m2
AREA DO 2º PAVIMENTO	748,19 m2
AREA TOTAL CONSTRUIDA	4.274,23 m2
AREA LIVRE	3.641,54 m2
TAXA DE OCUPAÇÃO	50 %

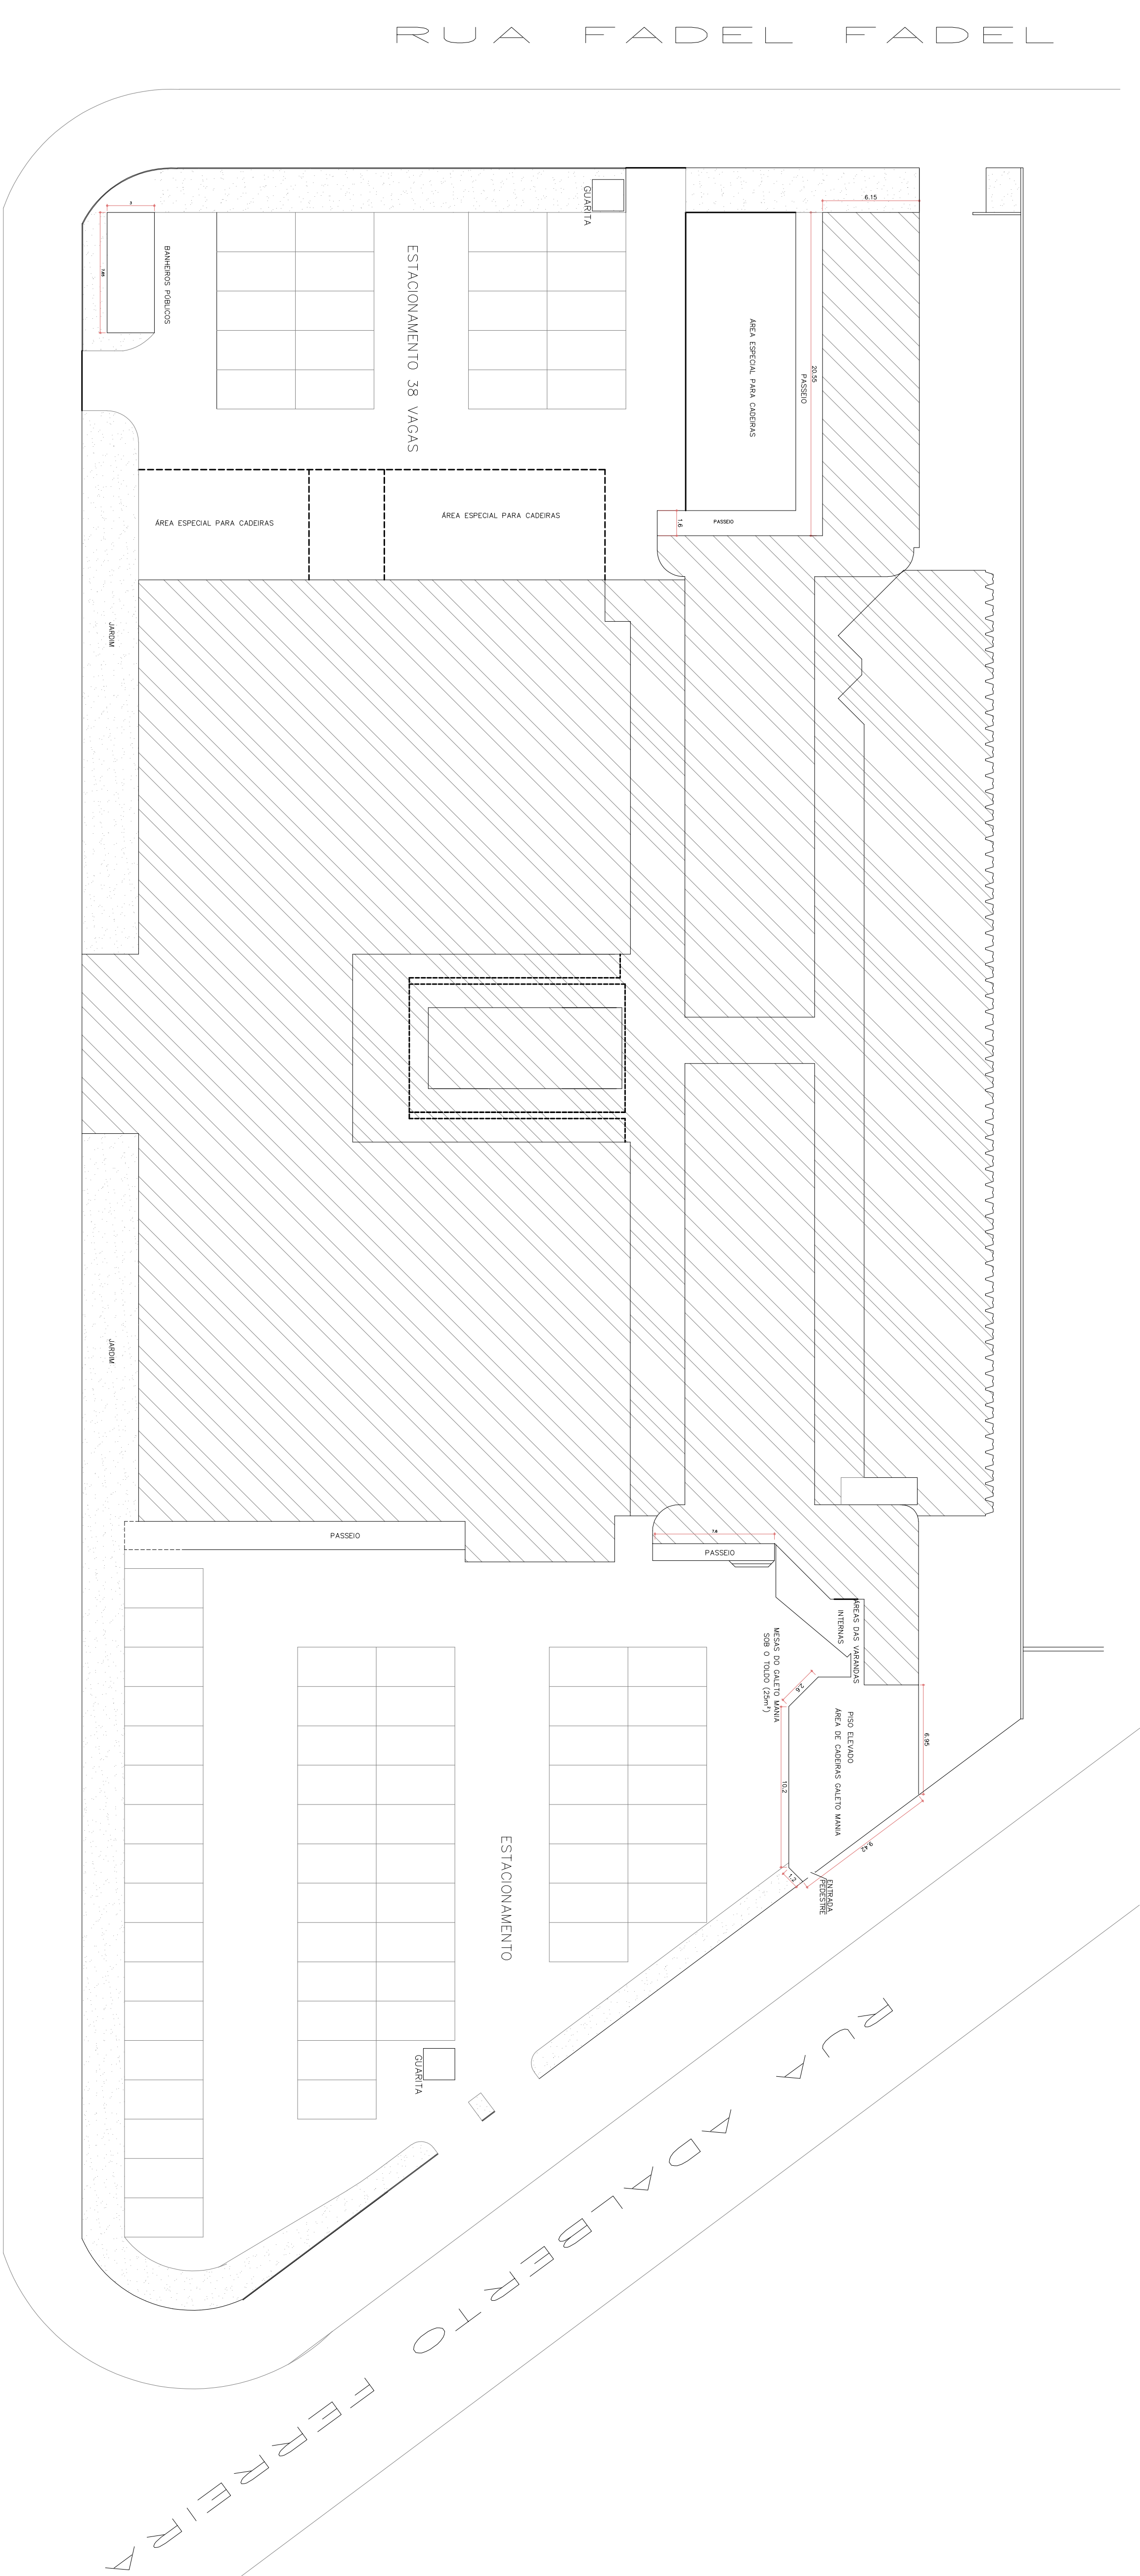

PROJETO DE SEGURANÇA CONTRA INCÊNDIO E PÂNICO
DE EDIFICAÇÃO COMERCIAL DESTINADA A HORTOMERCADO
SITUADA A RUA GILBERTO CARDOSO, S/Nº
LEBLON – RIO DE JANEIRO

DATA JUN/2003	Nº 01	TÍTULO SITUAÇÃO
ESCALA 1:500		

PROPRIETARIO _____

AUTOR DO PROJETO _____

AUTOR DO PROJETO DE SEGURANÇA _____
EDUARDO DA SILVA JUNQUEIRA
CBMERJ – DGST – 01/017

Nº DO PROCESSO OBSERVACOES

VISTOS:

REVISAO	RESPONSAVEL	VISTOS	OBS:

EDUARDO JUNQUEIRA
PROJETO DE ARQUITETURA E DE SEGURANÇA CONTRA INCÊNDIO
TEL/FAX: 2452 2956 / 9964 6149