




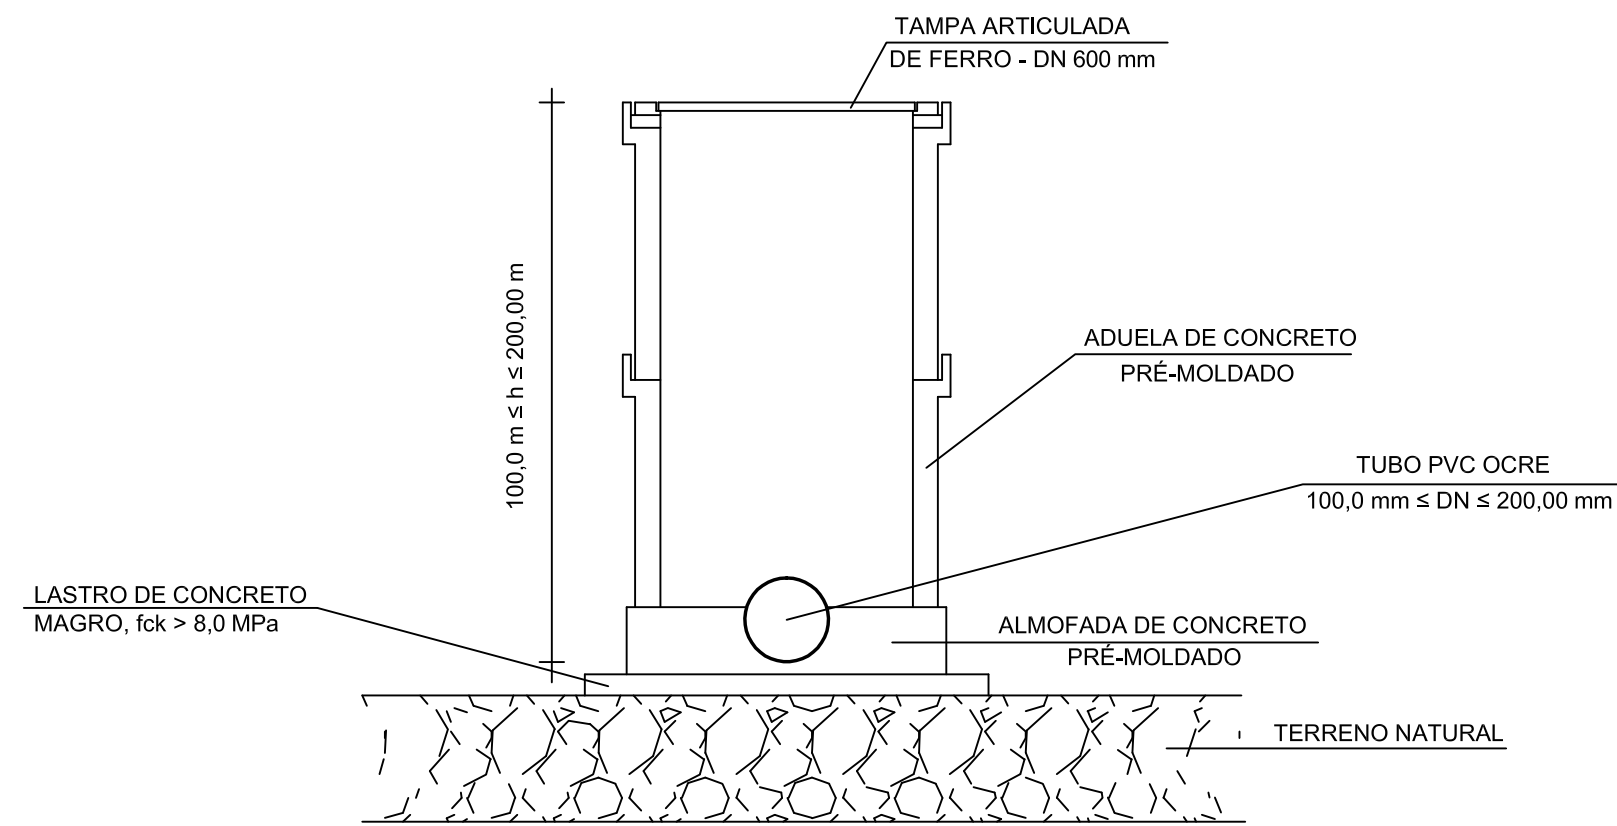

CAIXA DE PASSAGEM

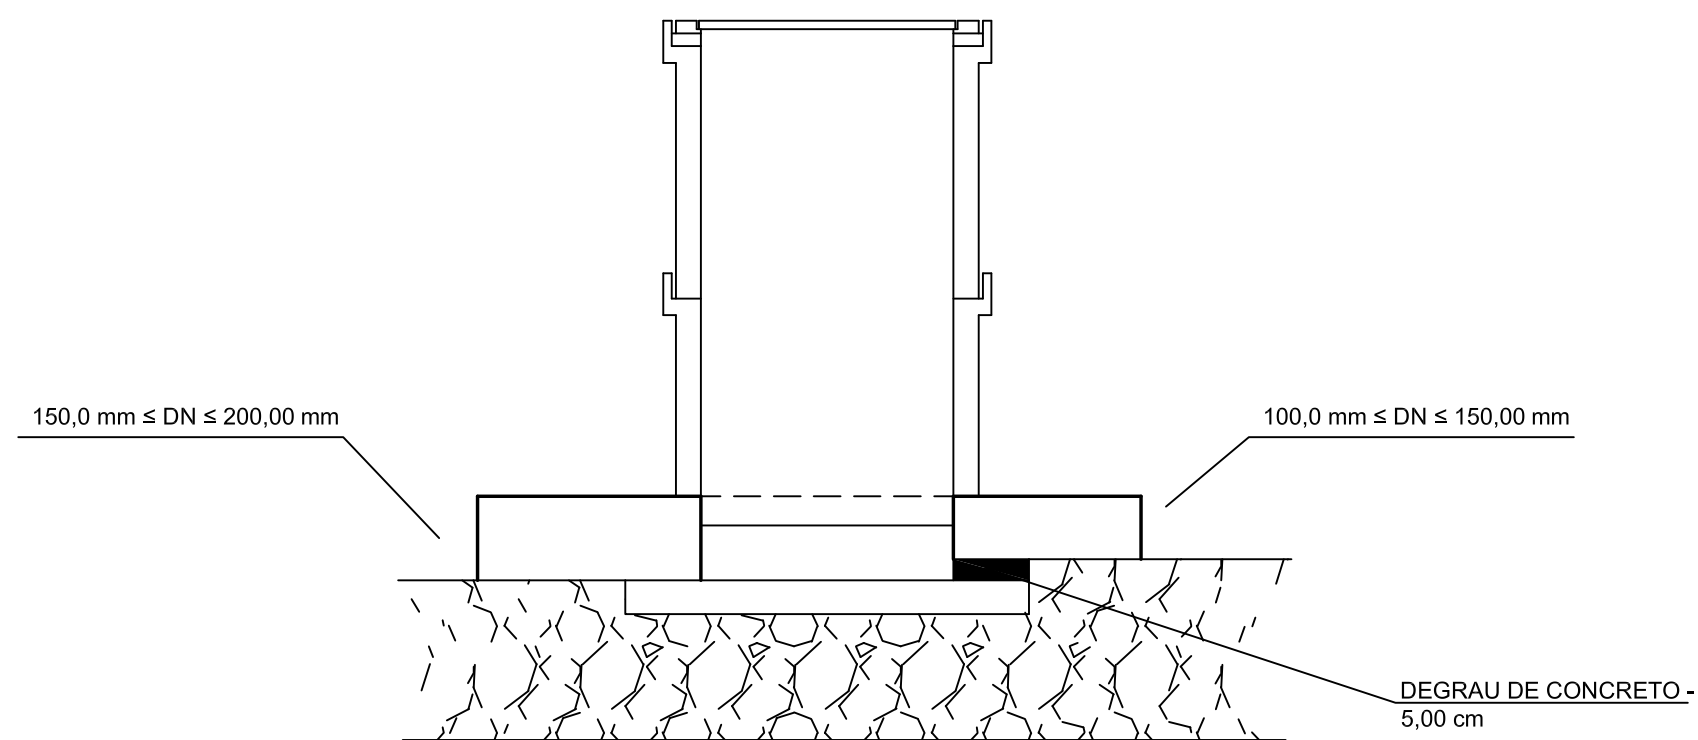

DETALHE - DEGRAU DA CAIXA DE PASSAGEM

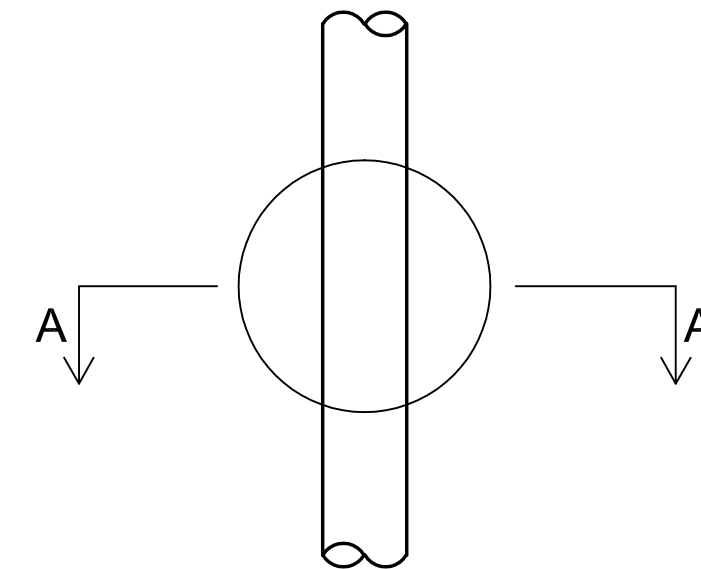

DETALHE - ALMOFADA DE CONCRETO PRÉ MOLDADO



CORTE A-A - ALMOFADA DE CONCRETO PRÉ MOLDADO