




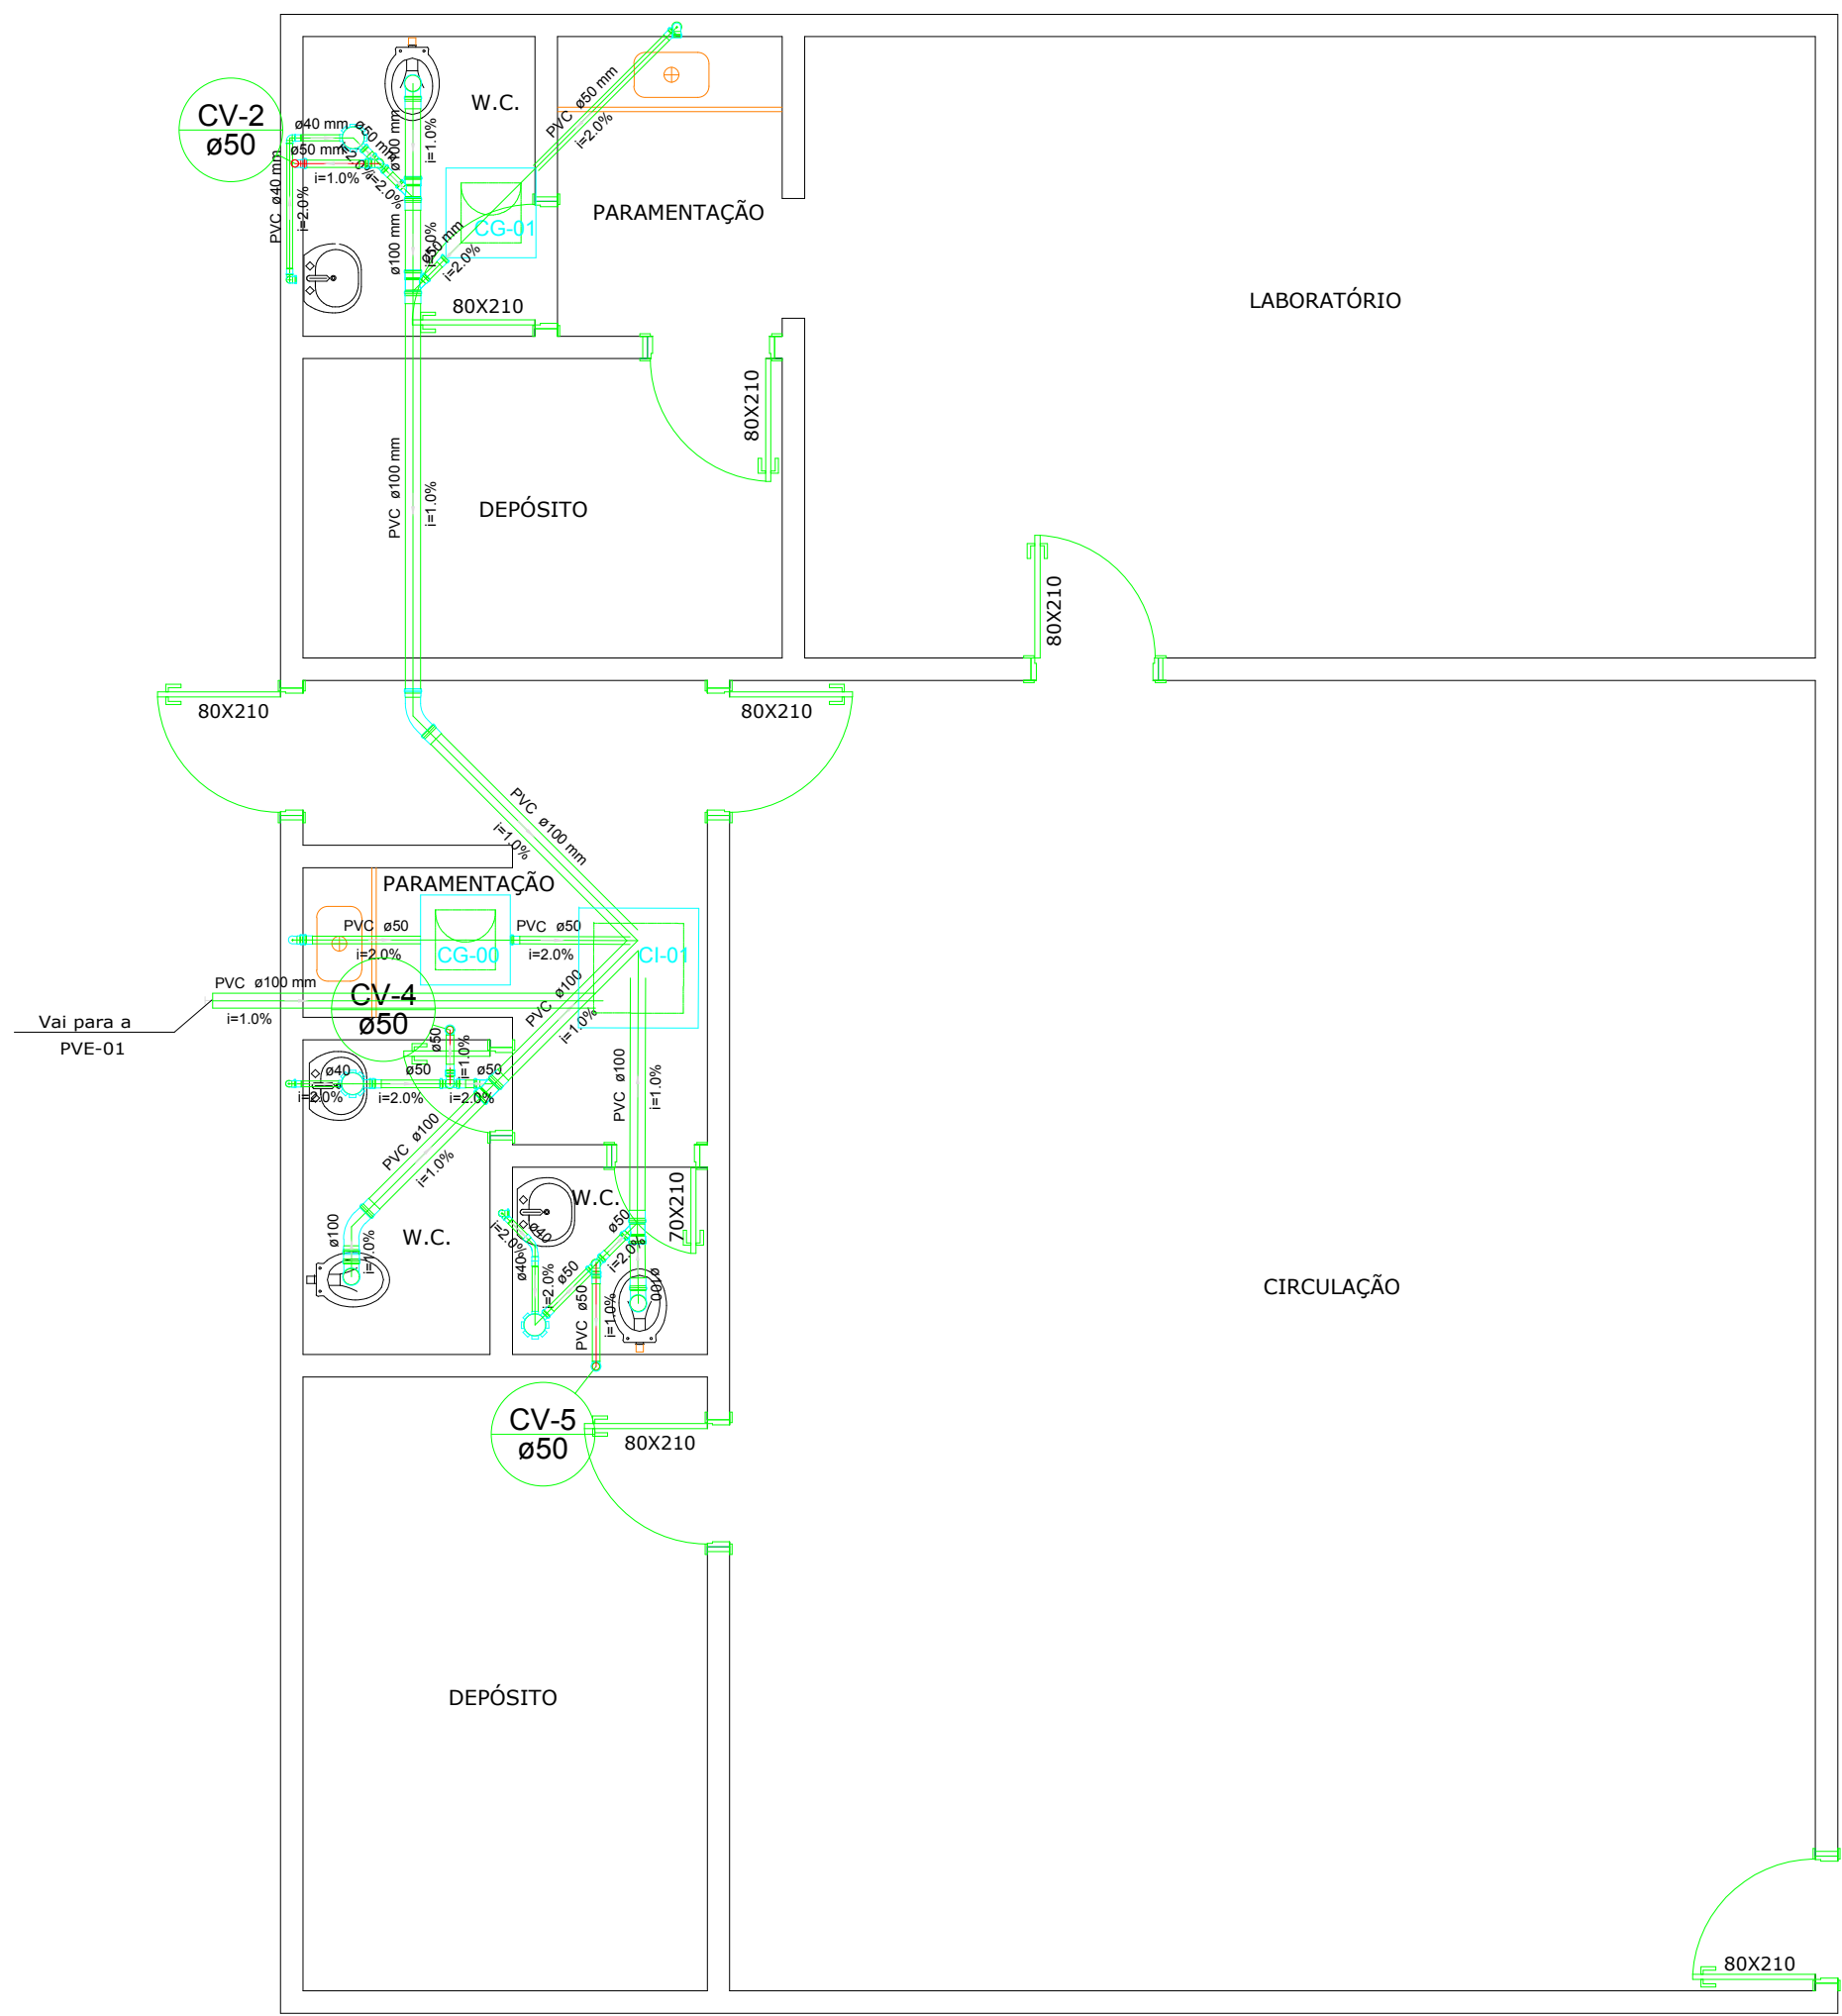


SANITÁRIOS GRANELEIRO BUFFALO
ESCALA : 1/50

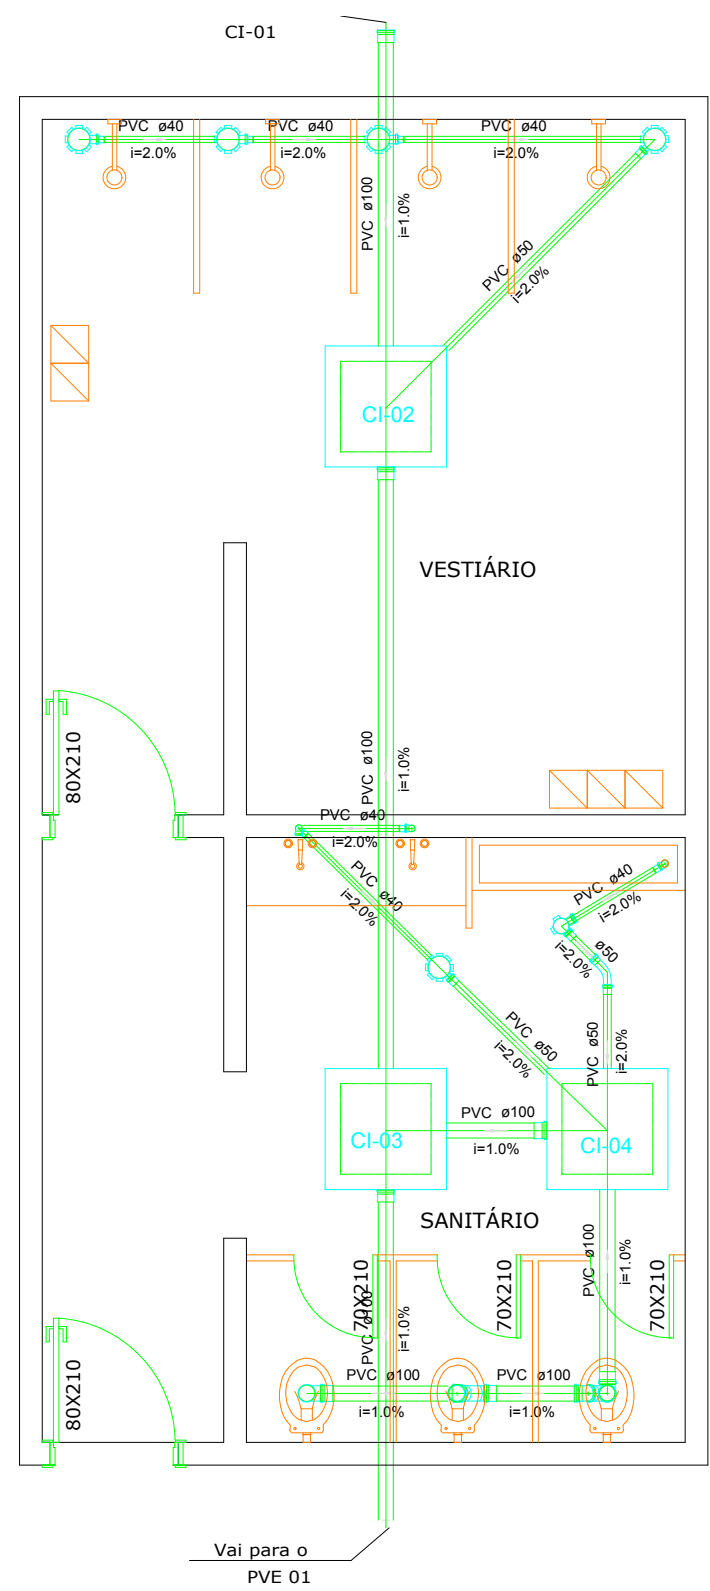


VESTIÁRIOS GRANELEIRO BUFFALO
ESCALA : 1/50

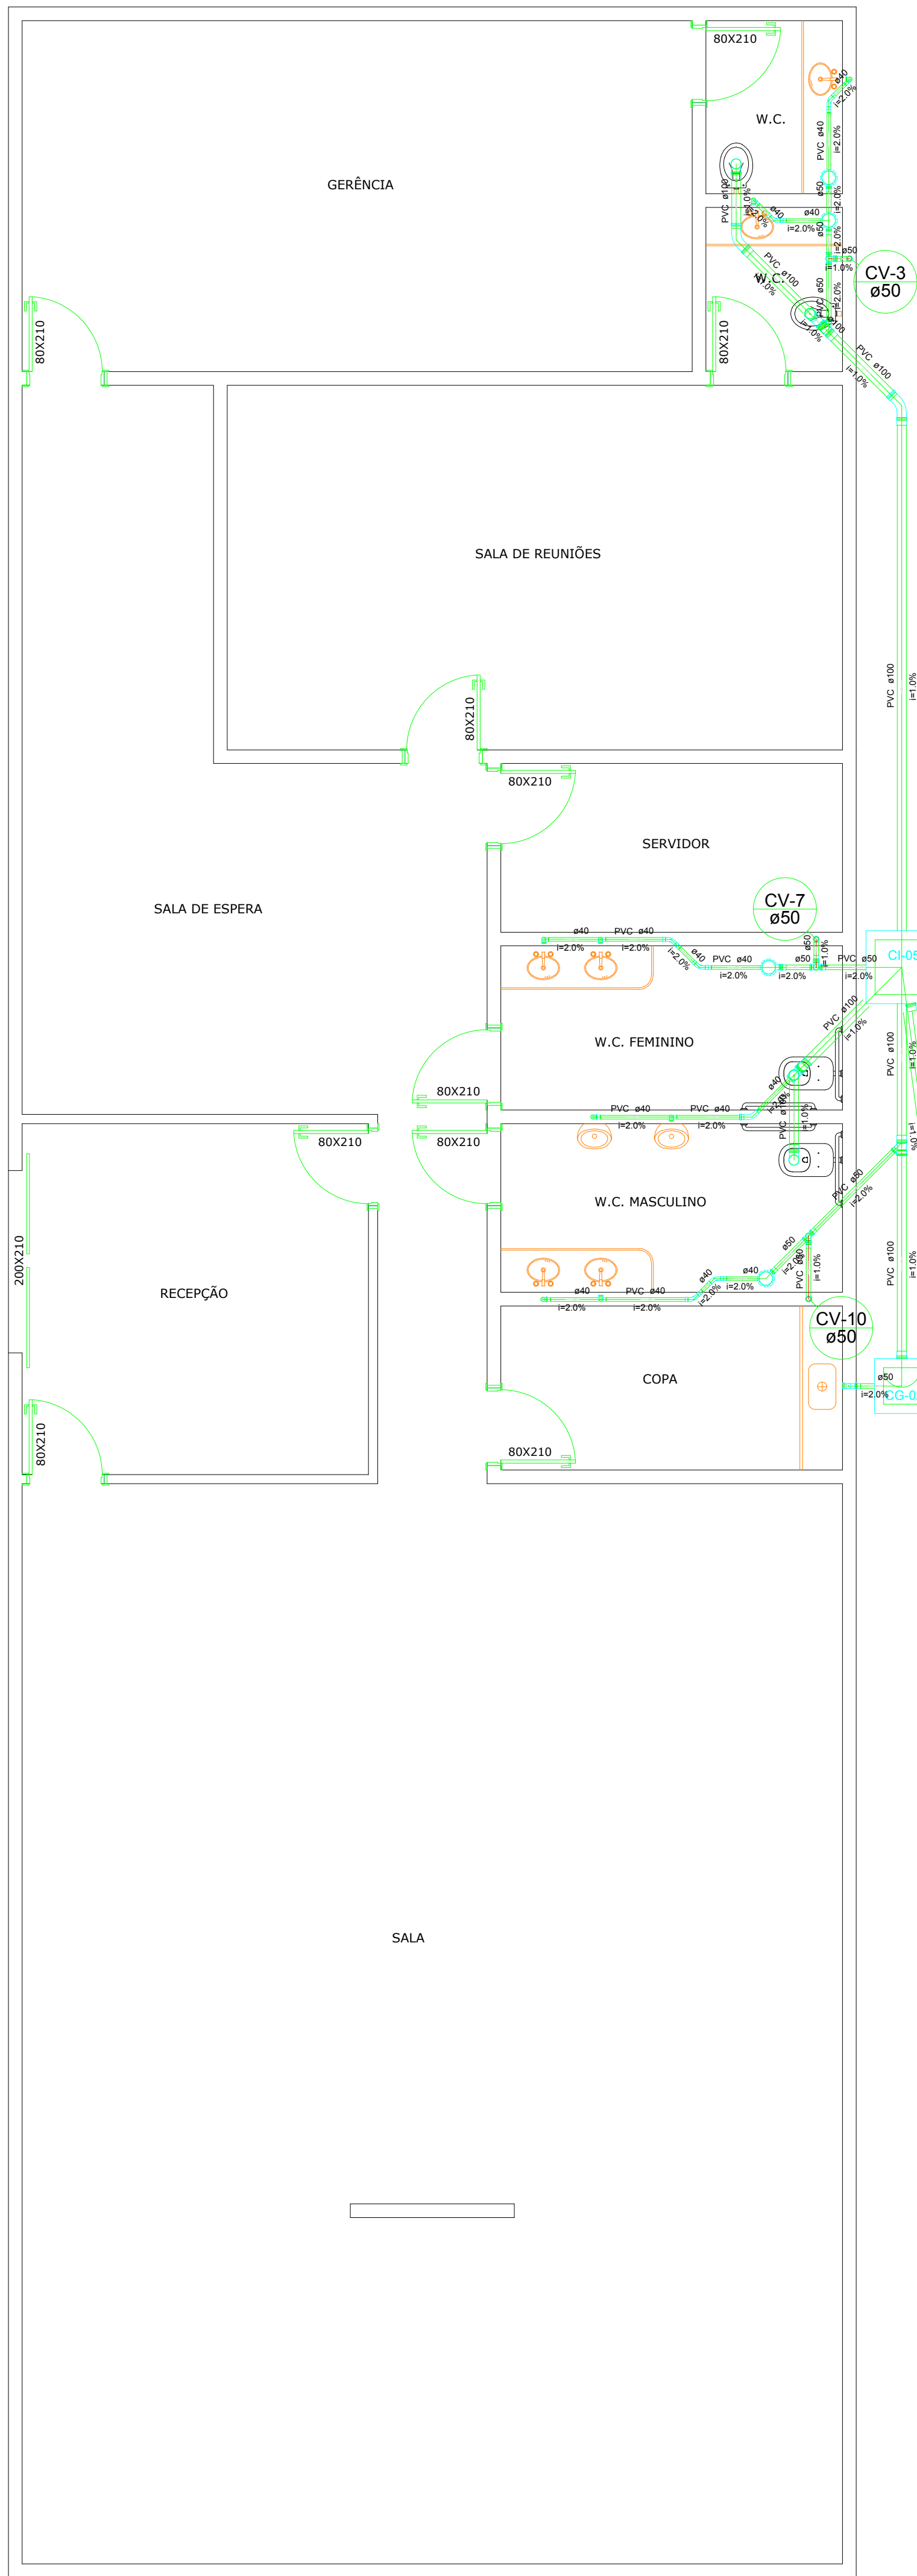


ESCRITÓRIO
ESCALA : 1/50

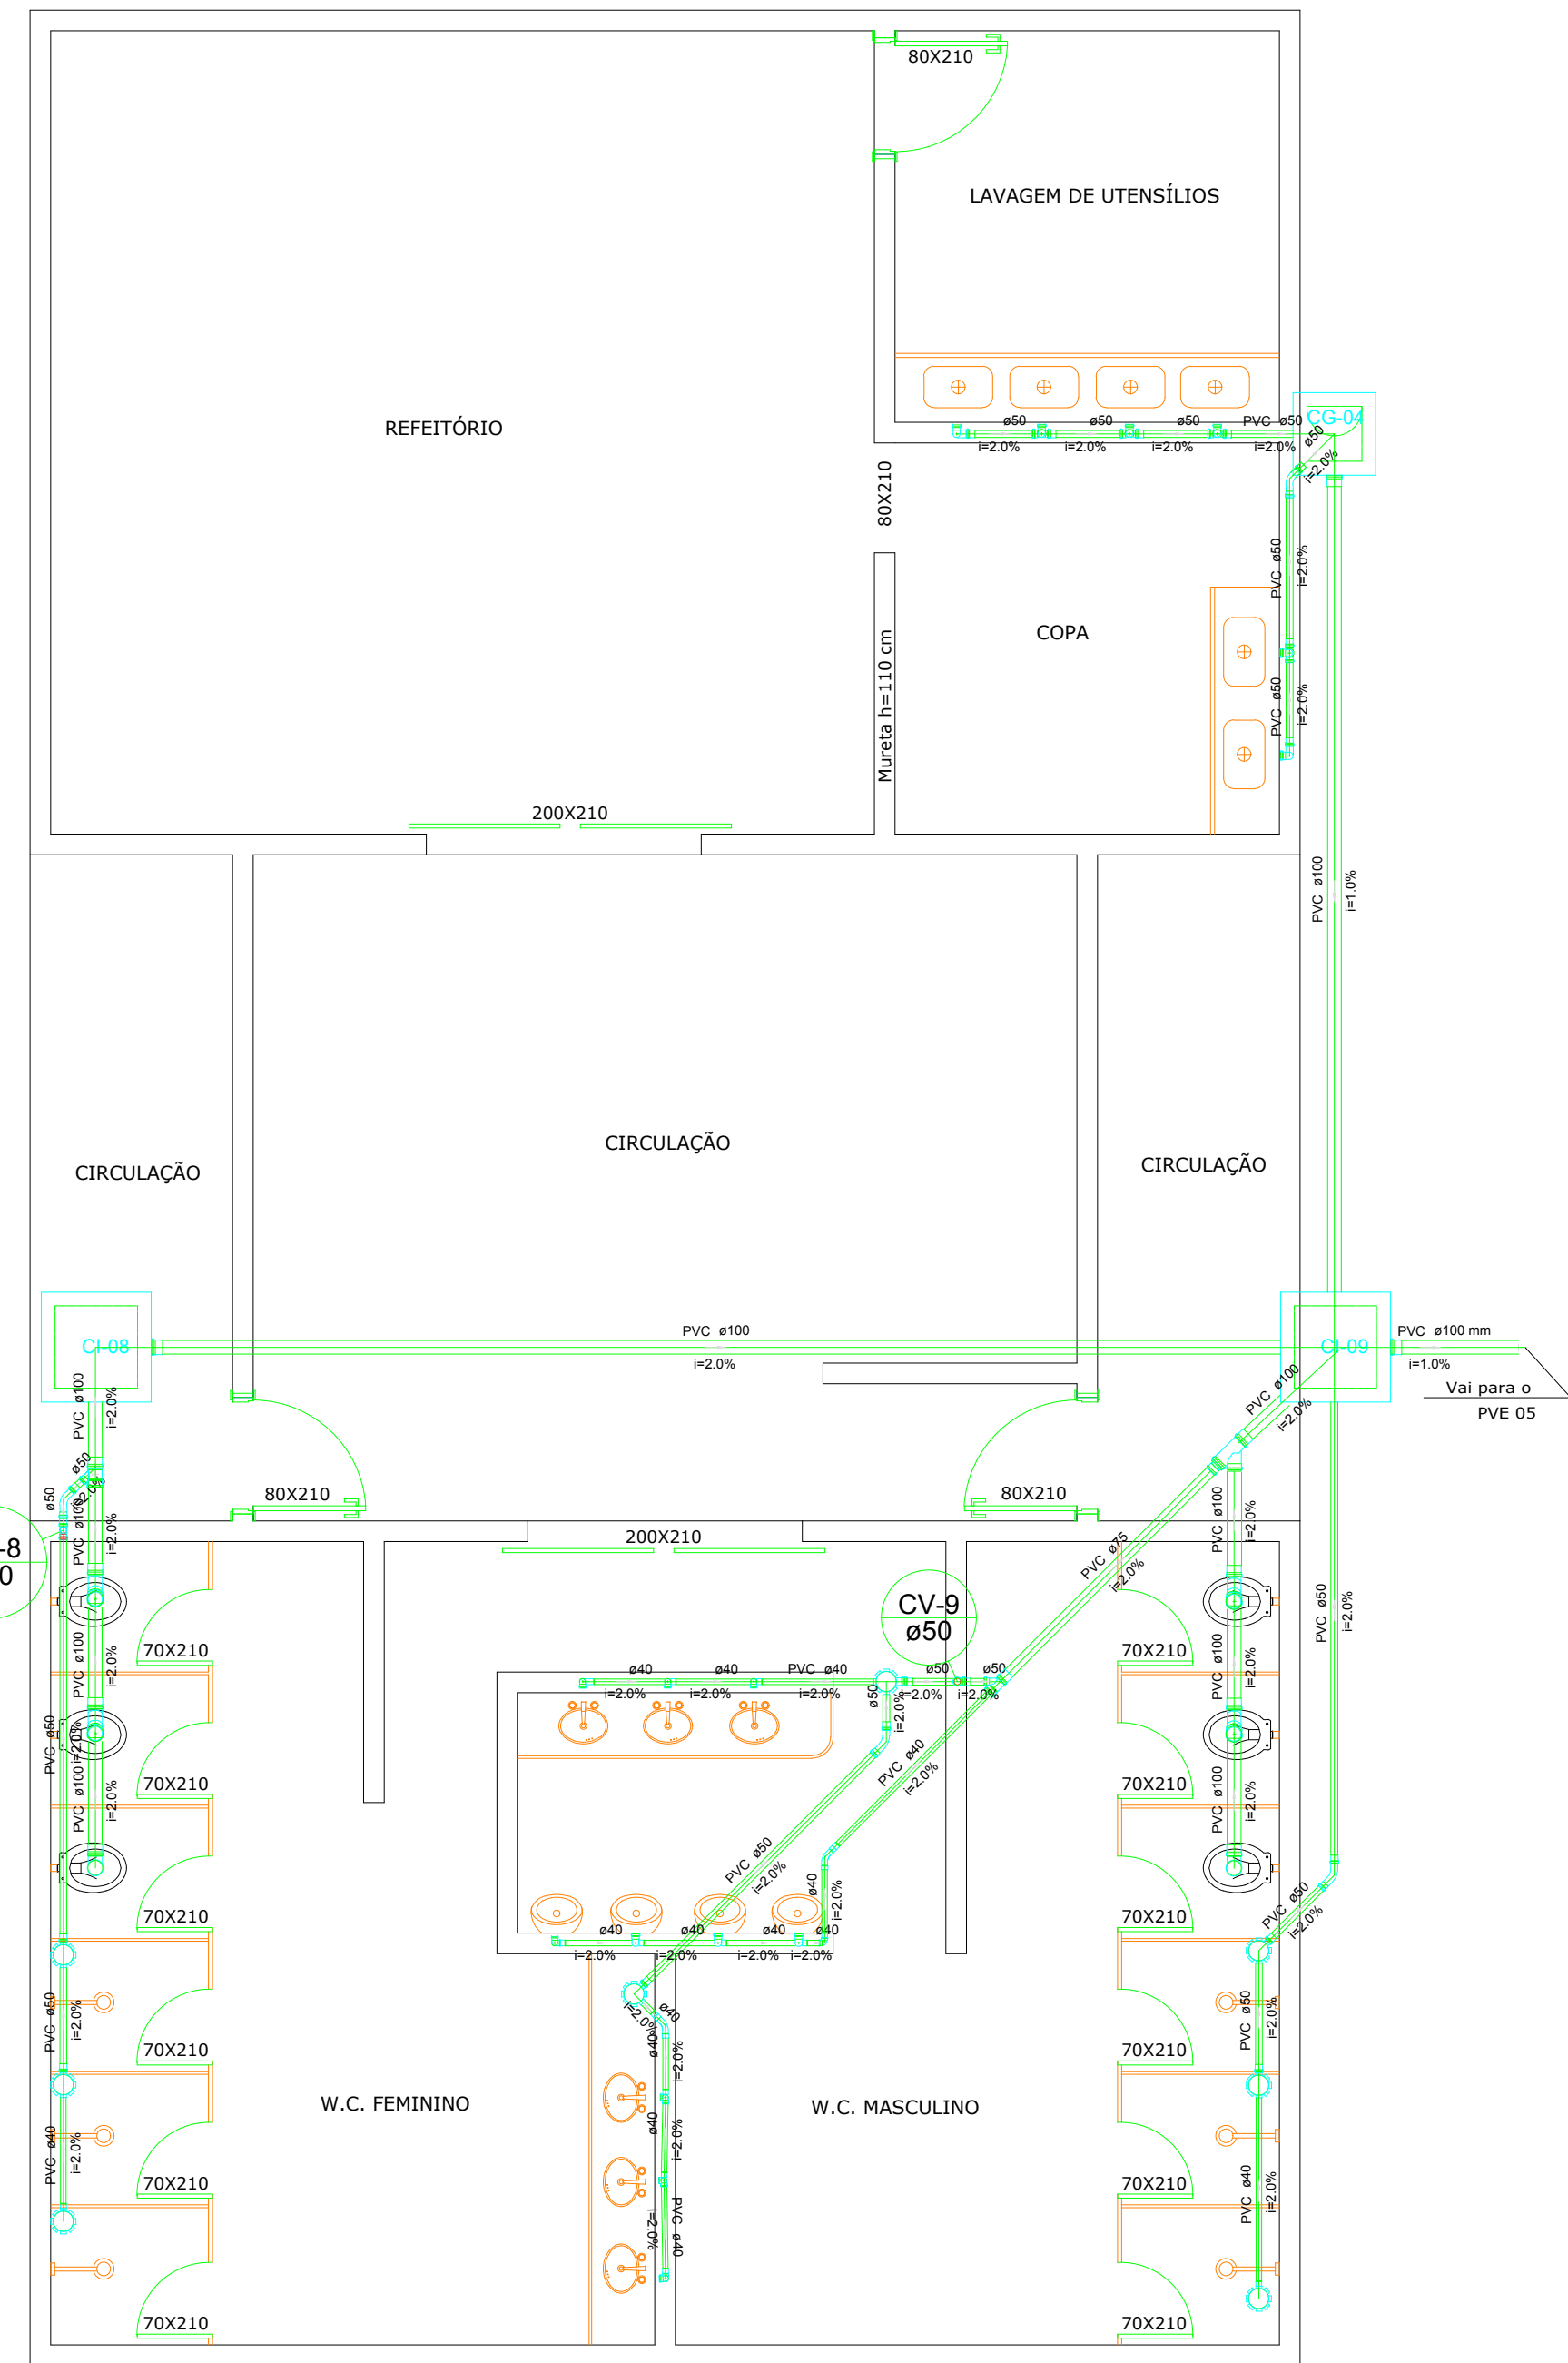


VESTIÁRIOS E REFEITÓRIO
ESCALA : 1/50

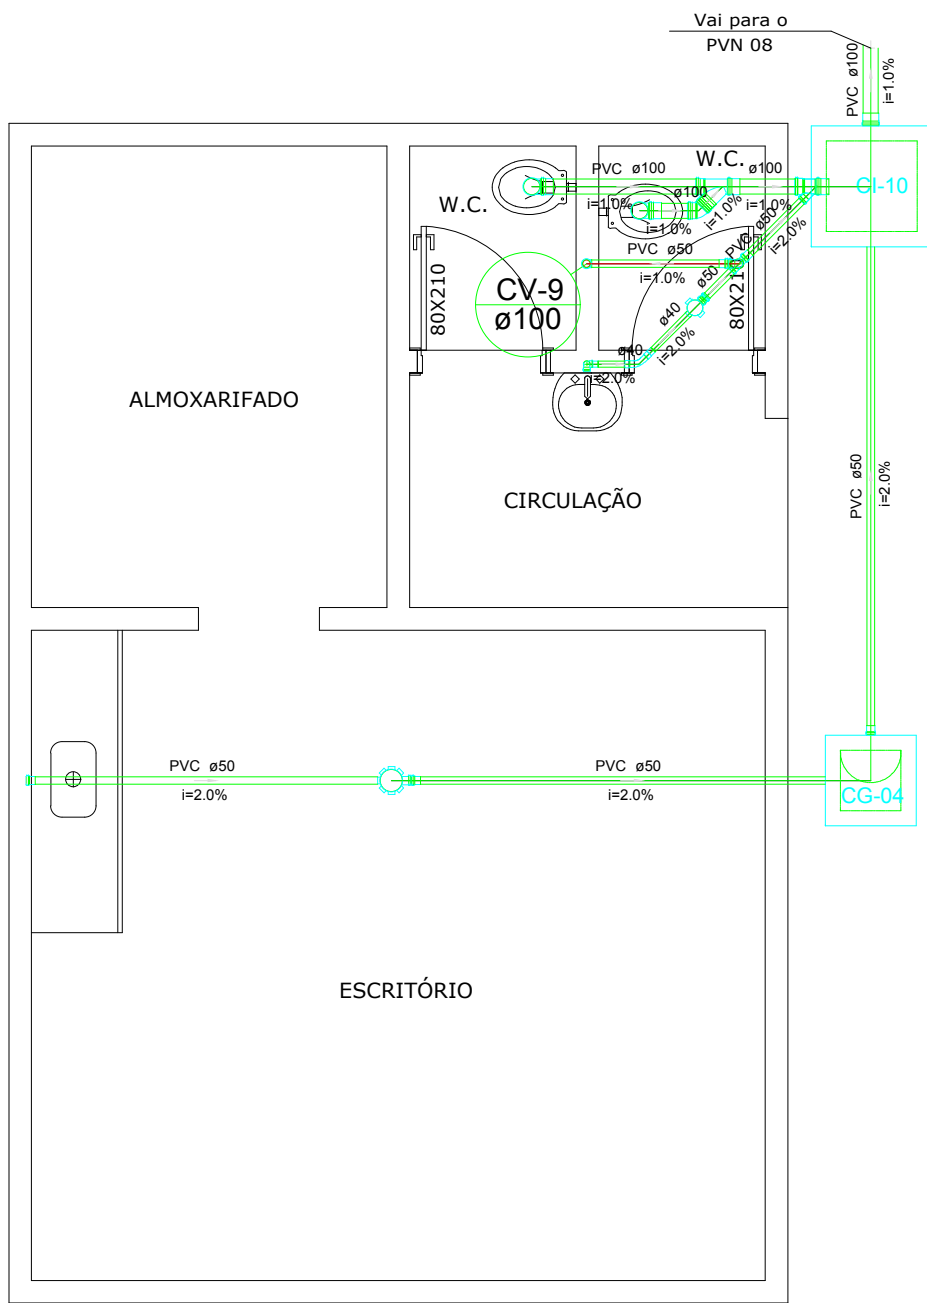


APOIO ARMAZÉNS CONVENCIONAIS 01/02
ESCALA : 1/50

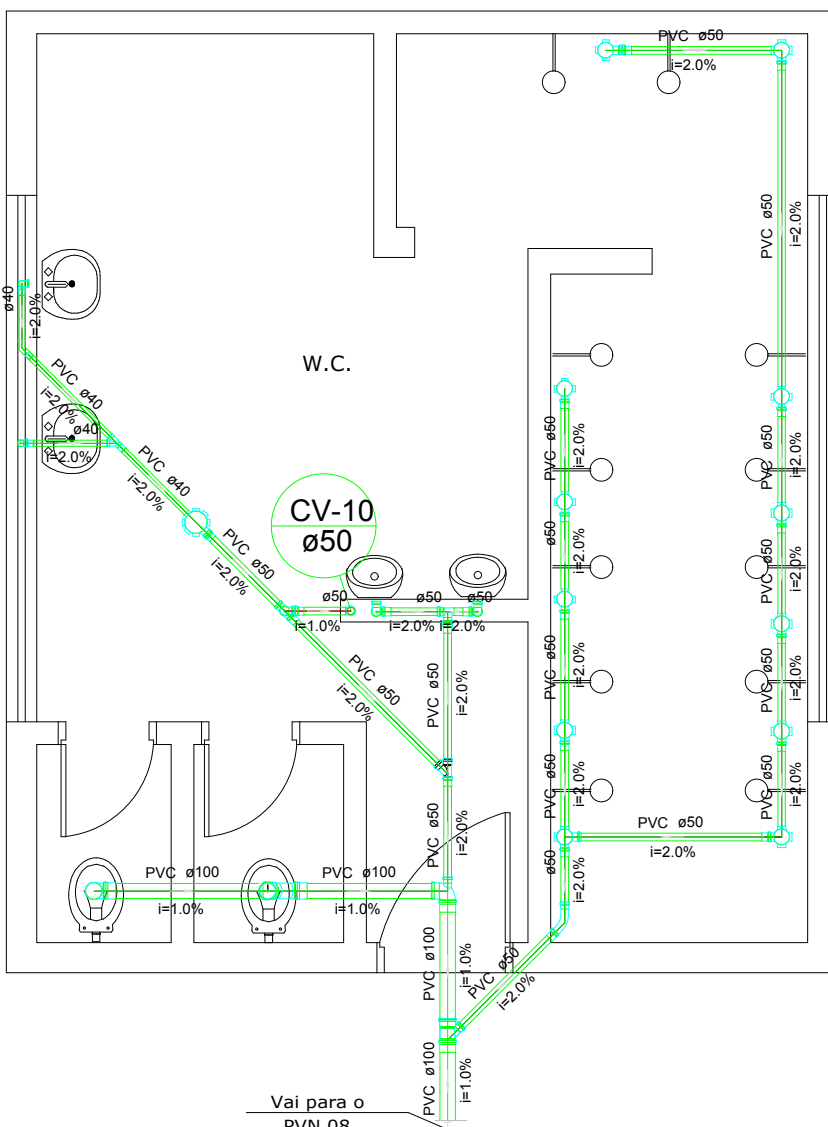

APOIO ARMAZÉNS CONVENCIONAIS 02/02
ESCALA : 1/50

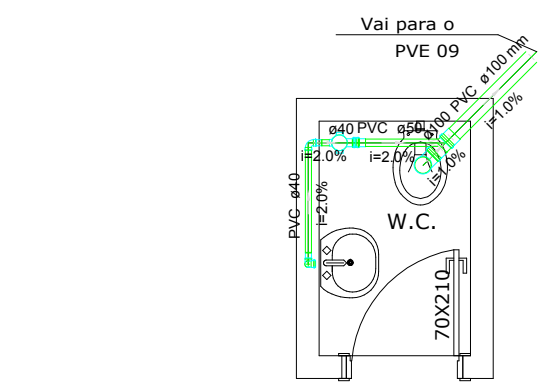


SANITÁRIO
PRÉ-CLASSIFICAÇÃO
ESCALA : 1/50

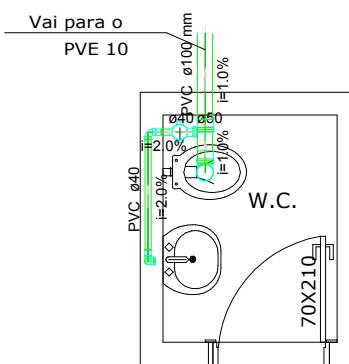

SANITÁRIO GUARITA
ESCALA : 1/50

DMAE	
CREA	OBSERVAÇÕES
	DECLARO ESTAR CIENTE QUE A APROVAÇÃO DESTES PROJETOS NÃO SIGNIFICA O RECONHECIMENTO DA PREFEITURA DO DIREITO DE PROPRIEDADE DO TERRENO. QUE O HABITE-SE SO SERA FORNECIDO PARA PROJETOS EXCLUSIVAMENTE PARA INDÚSTRIA, COMÉRCIO E SERVIÇOS. NÃO SERÁ AVALIADO PARA ALUGAR A RESSE DE ESCOTO E (VICE-VERSA). PLANTAS DE SO (JANELA) AVALIARE PARA CADA 10,00m (DOZ METROS DE PASSADO). QUE CADA UMA VÁ LIGADA PARA FISCALIZAÇÃO NA CADA UMA VÁ LIGADA DOCUMENTO E O RESPECTIVO ALVARÁ DE LICENÇA.
HIDROSSANITÁRIO	
PROPRIETÁRIO(OS/AS): COMPANHIA NACIONAL DE ABASTECIMENTO	
PROJETO/LOCAL: LOCAL: RUA GERALDO MOREIRA E SILVA, 2630 DISTRITO INDUSTRIAL CIDADE : UBERLÂNDIA- MG	ÁREAS: TERRENO 619.000,00 m2 CONSTRUÍDO 38.716,89 m2 TOTAL GERAL 38.716,89 m2
ASSINATURAS:	
PROPRIETÁRIO(A): COMPANHIA NACIONAL DE ABSTECIMENTO CNPJ:26.461.699/0121-97	
AUTOR PROJETO e R.T. : LEANDRO DANILLO OLIVEIRA ENGENHEIRO CIVIL - CREA 171.285/D-MG	
CONTEÚDO: DETALHAMENTOS SANITÁRIOS	ESCALA: INDICADAS DATA: REV. 05.17/10/2022
	DESENVOLVIMENTO: AUTOR FOLHA: 01/02

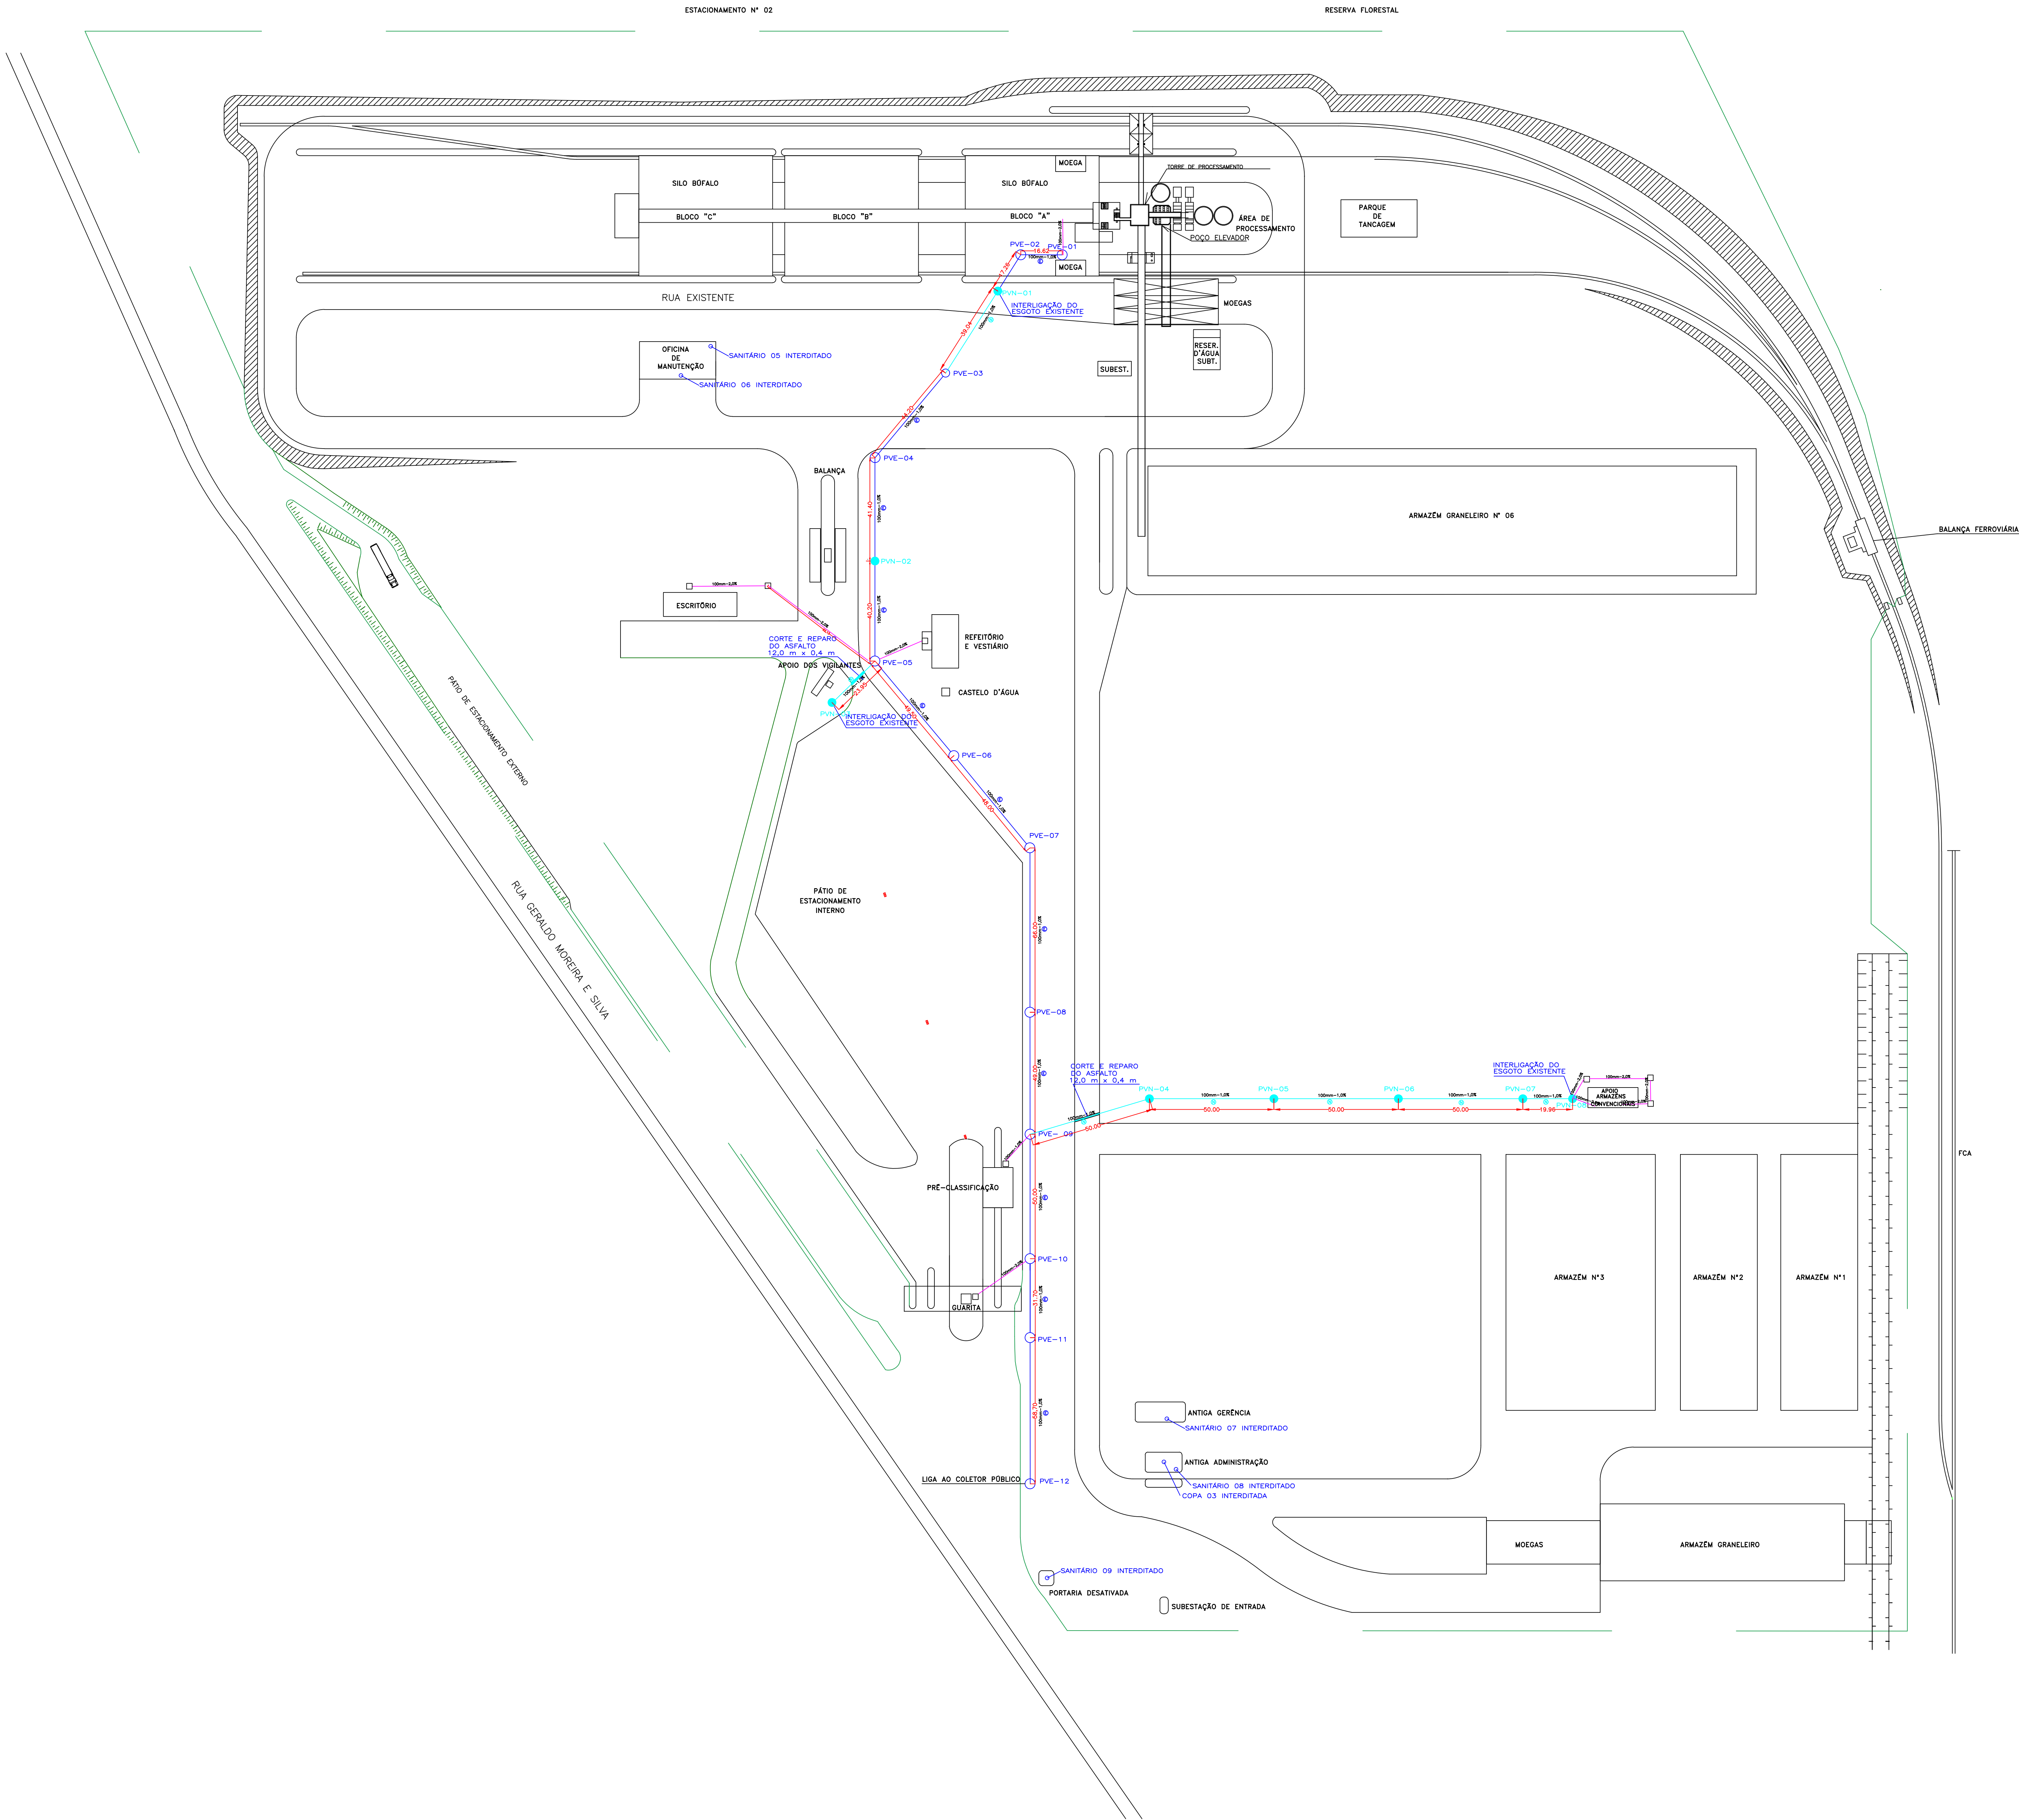

LEGENDA	
	CERCA DE DIVISA
	POÇO DE VISITA EXISTENTE DA REDE DE ESGOTO
	POÇO DE VISITA NOVO (A SER CONSTRUÍDO) DA REDE DE ESGOTO
	CAIXA DE ESGOTO
	REDE DE ESGOTO SUBTERRÂNEA EXISTENTE
	REDE DE ESGOTO SUBTERRÂNEA NOVA (A SER CONSTRUÍDA)
	REDE SUBTERRÂNEA DE 100MM, INTERLIGANDO AS CAIXAS DE ESGOTO DAS EDIFICAÇÕES COM OS RESPECTIVOS PVE NA REDE DE ESGOTO
	COTA EM METROS (DE EIXO A EIXO ENTRE OS PVE)
	REDE DE ESGOTO EXISTENTE
	REDE DE ESGOTO NOVA (A SER CONSTRUÍDA)

DMAE	OBSERVAÇÕES
CREA	

DECLARO ESTAR CIENTE QUE A APROVAÇÃO DESTES PROJETOS NÃO SIGNIFICA O RECONHECIMENTO DA PRETENSÃO DO DIREITO DE PROPRIEDADE DO TERRENO QUE O HABITE-SE SO SERÁ FORNECIDO PARA PROPOSTAS ELABORADAS SEM MODIFICAÇÕES. -REDE DE ÁGUAS PLUVIAIS NÃO LIGADA À REDE DE ESGOTO E LIGADA À REDE DE ÁGUA PARA CADA 10,00m (DEZ METROS DE PASSADO). -QUE CADERNA SER MANUTIDA PARA FISCALIZAÇÃO NA OBRA UMA VIA DESTES DOCUMENTOS E O RESPECTIVO ALVARÁ DE LICENÇA.

HIDROSSANITÁRIO

PROPRIETÁRIO(OS/AS): COMPANHIA NACIONAL DE ABASTECIMENTO	ÁREAS: TERRENO 618.000,00 m² CONSTRUÍDO 38.716,89 m² TOTAL GERAL 38.716,89 m²
PROJETO/LOCAL: LOCAL: RUA GERALDO MOREIRA E SILVA, 2830 DISTRITO INDUSTRIAL CIDADE: UBERLÂNDIA-MG	
ASSINATURAS:	
PROPRIETÁRIO(A): COMPANHIA NACIONAL DE ABASTECIMENTO CNPJ: 26.461.699/0121-97	
AUTOR PROJETO e R.T.: LEONARDO DANILLO OLIVEIRA ENGENHEIRO CIVIL - CREA 171.285/D-MG	
CONTEÚDO: DETALHAMENTO DA REDE DE ESGOTO E LOCAÇÃO DOS PVE'S	ESCALA: 1/1000 DESENVOLVIMENTO: AUTOR
DATA: REV. 05 17/10/2022	FOLHA: 02/02