




RUA VOLUNTÁRIOS DA PÁTRIA

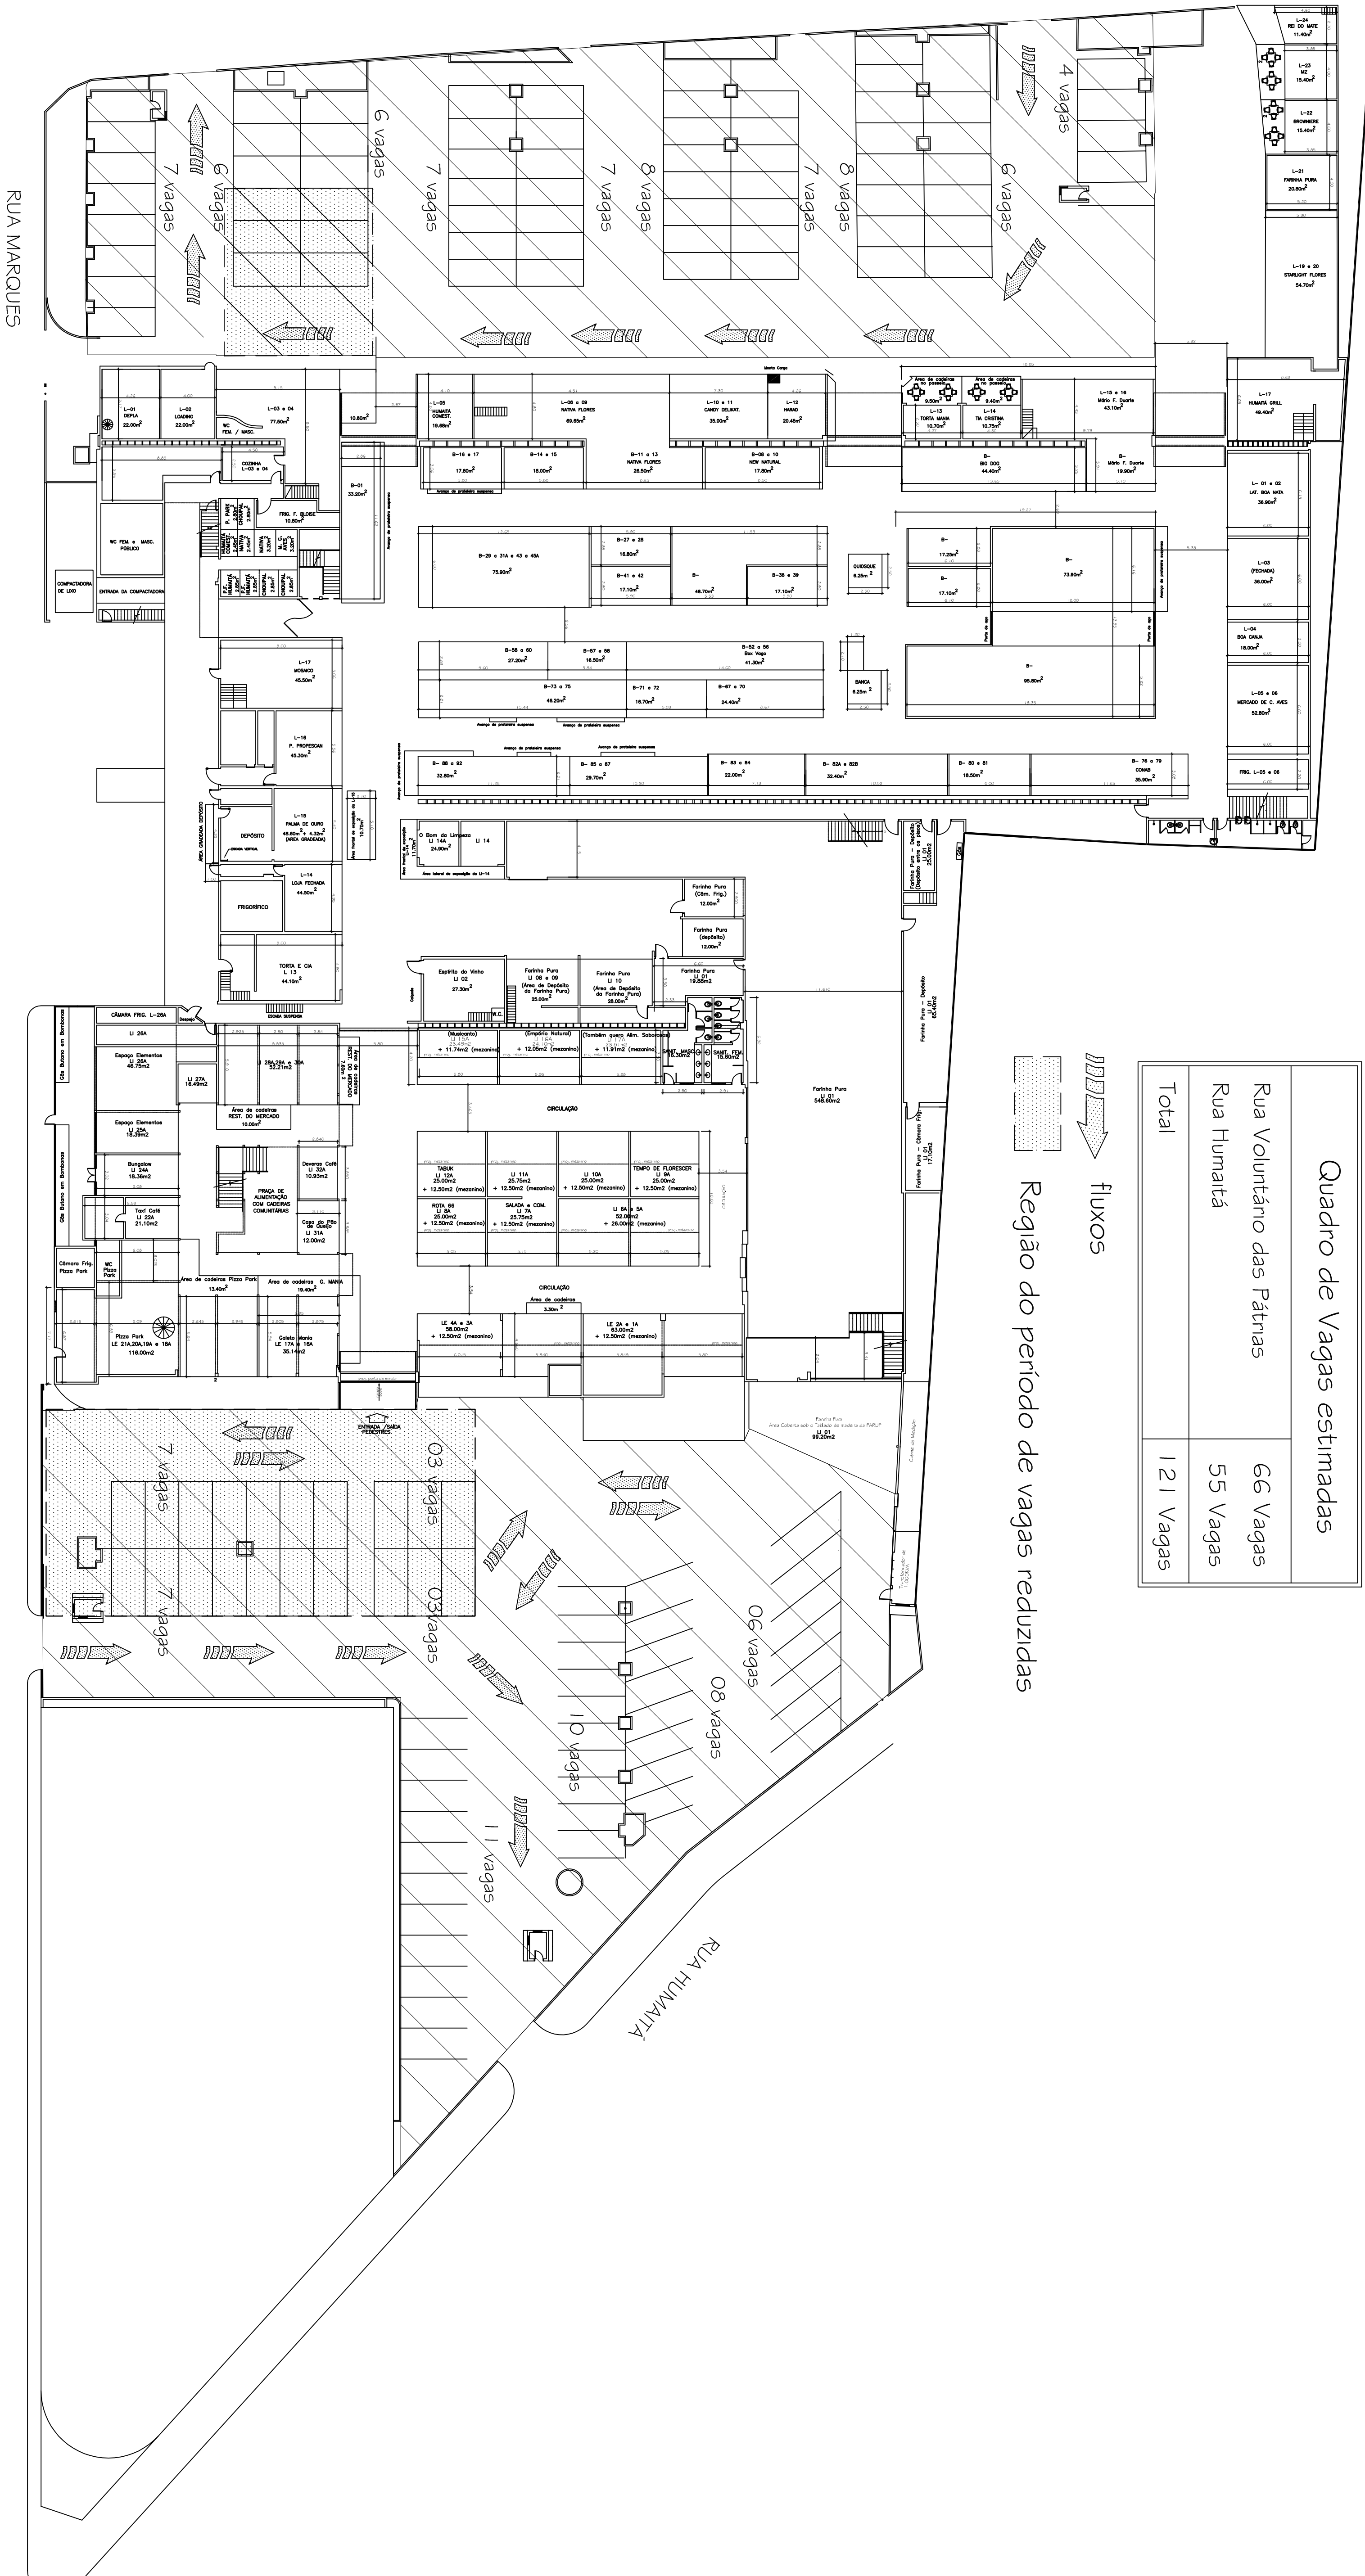

Fluxos
Região do período de vagas reduzidas

Quadro de Vagas estimadas		
Rua Voluntário das Pátinas		66 Vagas
Rua Humatá		55 Vagas
Total		121 Vagas

Quadro de área	
Rua Voluntários da Pátina	1.800,00m²
Rua Humatá	1.862,00 m²

ÁREA DO ESTACIONAMENTO
(PERÍODO 8:00 ÀS 18:00)