


RUA VOLUNTÁRIOS DA PÁTRIA

RUA MARQUES

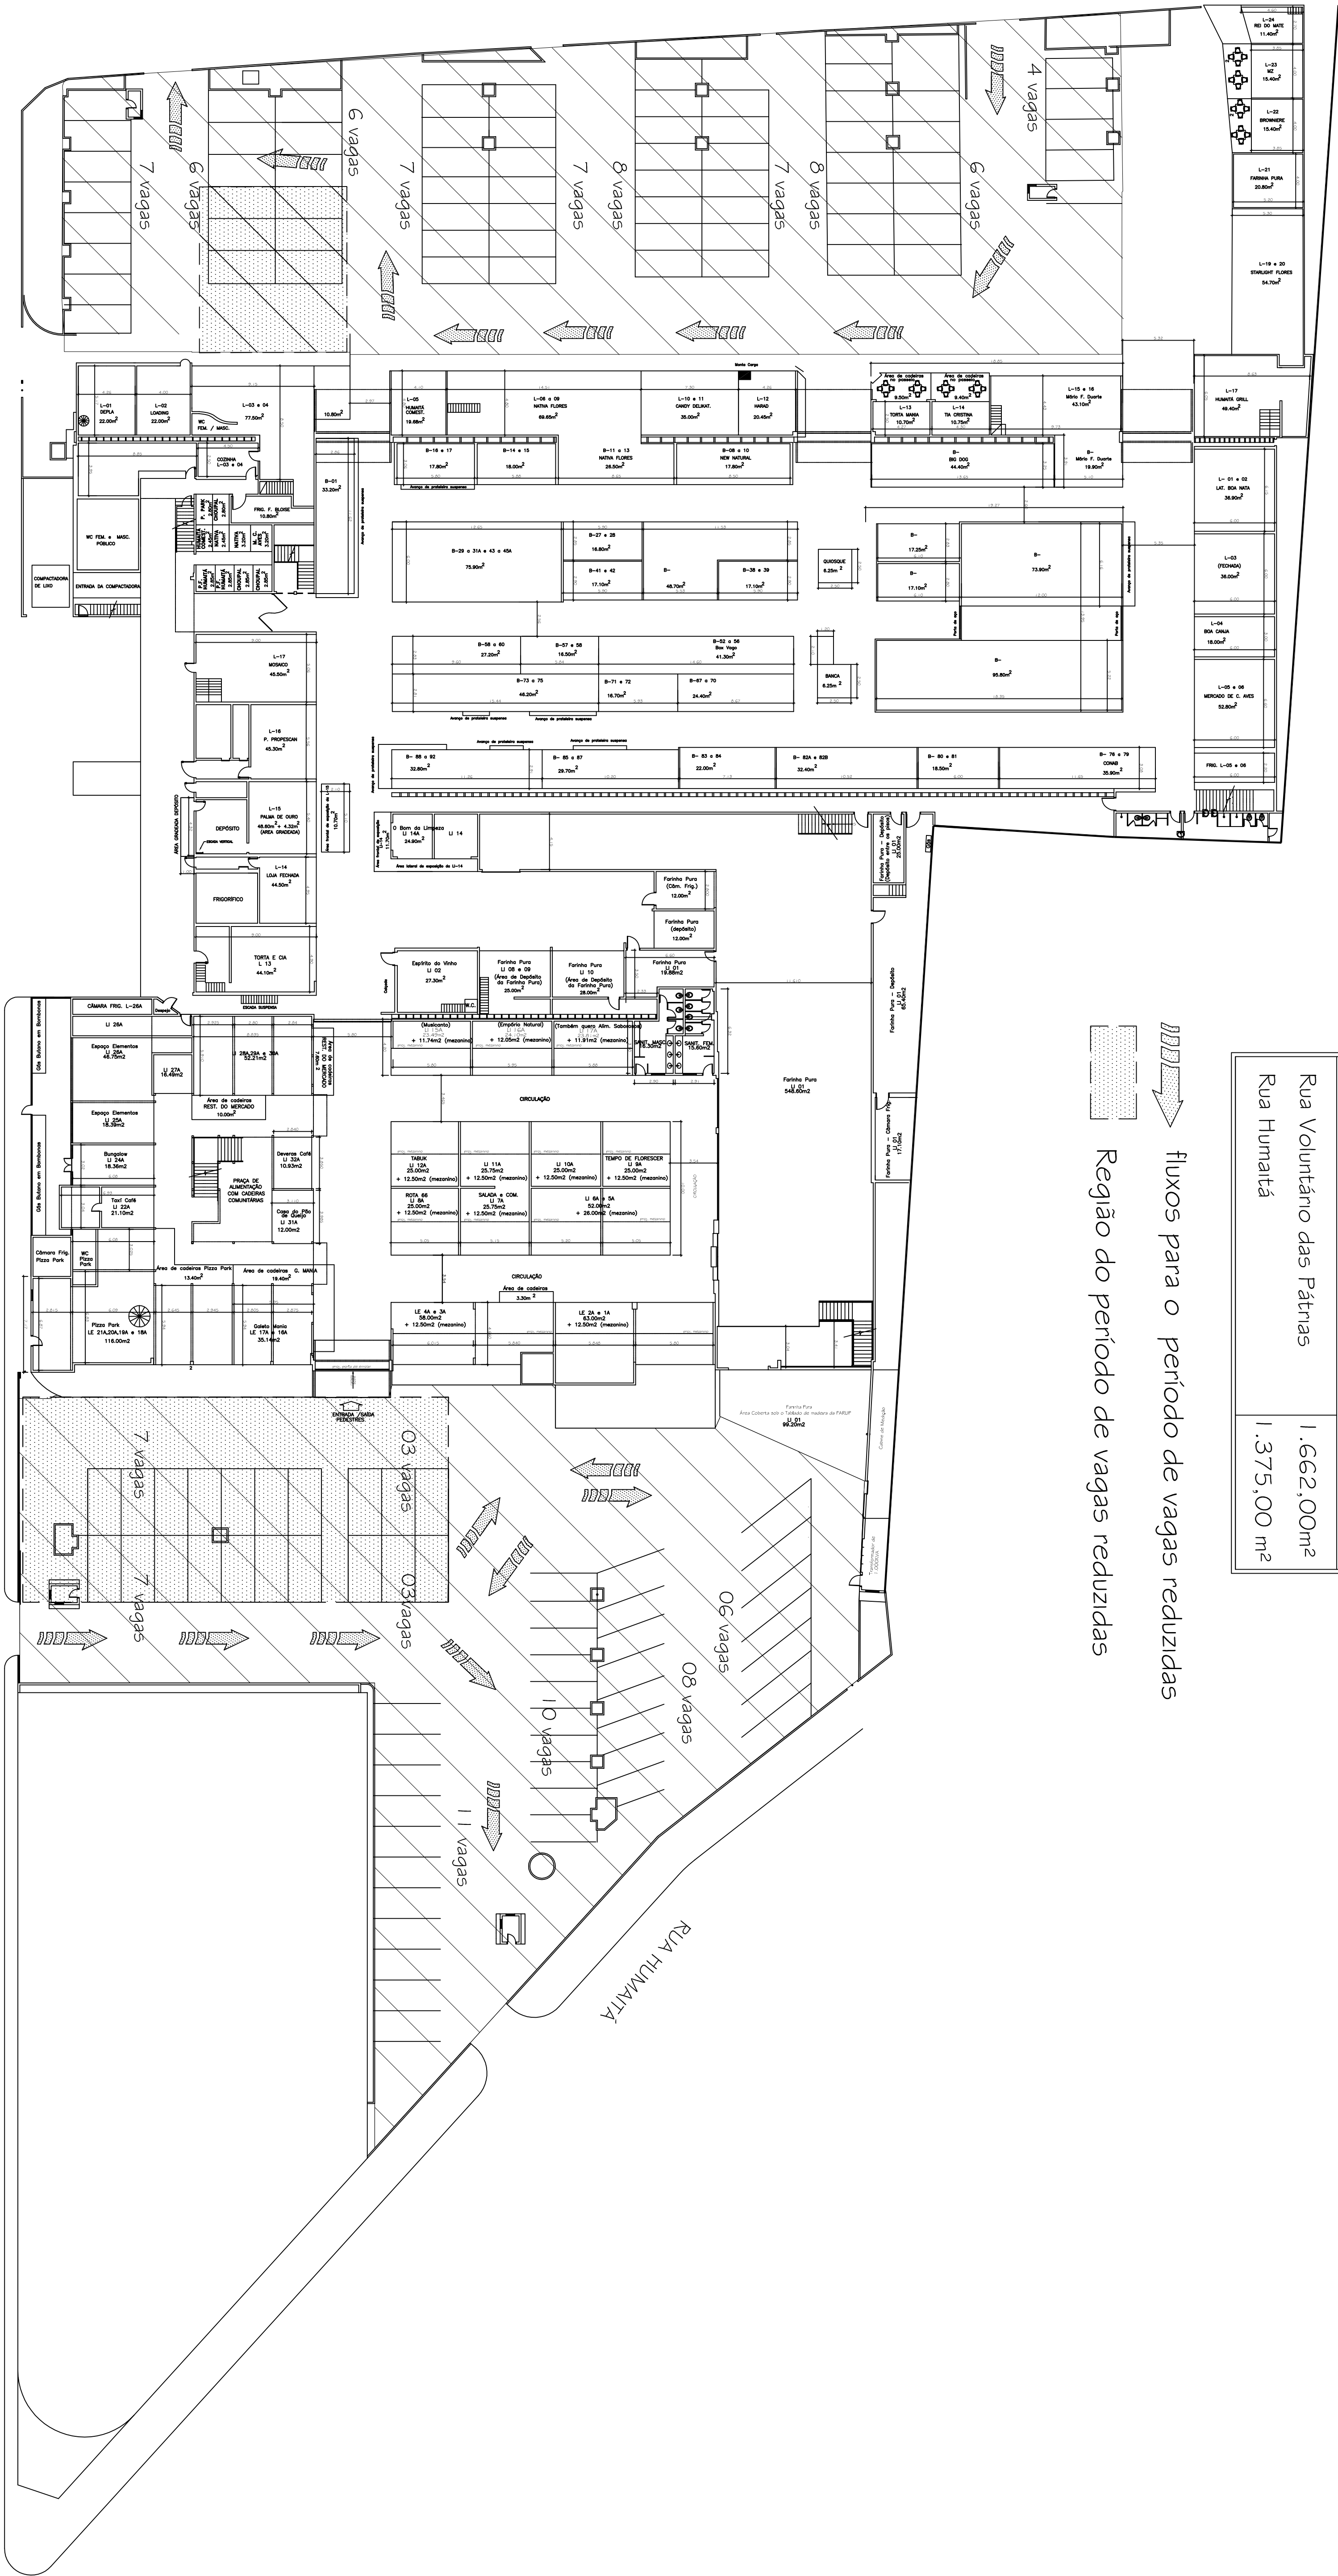

Quadro de área do período de vagas reduzidas	
Rua Voluntário das Pátrias	1.662,00m²
Rua Humaitá	1.375,00 m²

fluxos para o período de vagas reduzidas

Região do período de vagas reduzidas

ÁREA DO ESTACIONAMENTO
(APÓS AS 18:00)